


**Remont drogi gminnej
nawierzchnia tłuczniowa
Pieniążkowice „Do Skupnia „ K360243
dz. ew. nr 4201/1
km 0+564-1+515
Urząd Gminy Czarny Dunajec**

**PRZEKRÓJ TYPOWY
0+564-0+794**

Skala 1:50

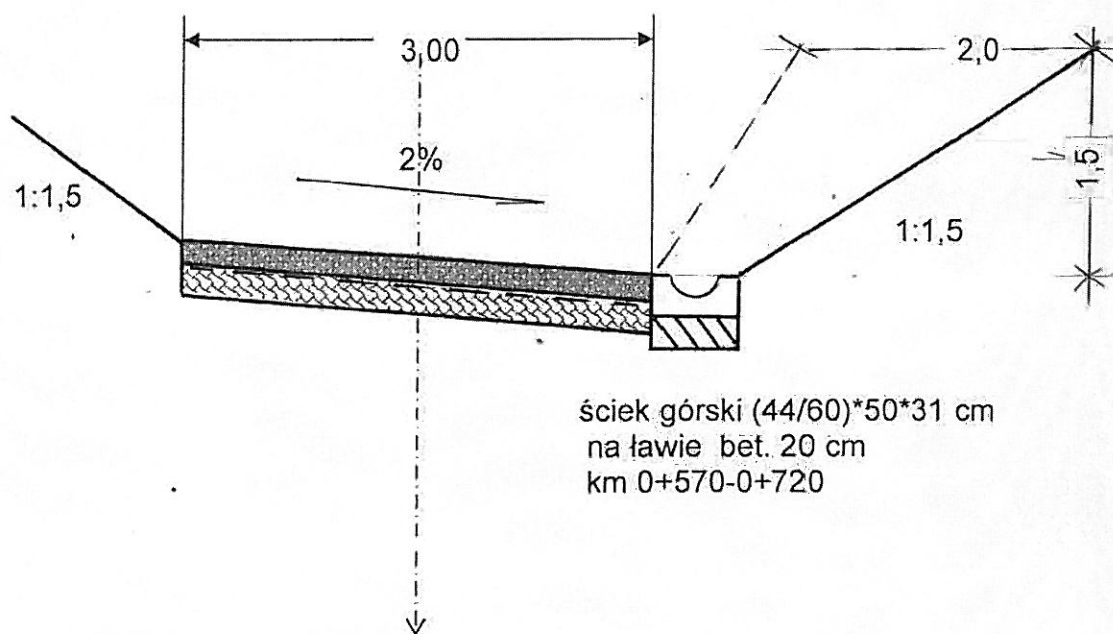

ściek górski (44/60)*50*31 cm
na ławie bet. 20 cm
km 0+570-0+720


Nawierzchnia tłuczniowa klinowana grysem i miałem kamiennym 4-31,5 grub. 15 cm
Geosiatka do zbrojenia podbudowy 20/20 kN/m
Dolna w-stwa podbudowy z kruszywa łamanego 31,5-63 grub. 15 cm
Istniejąca droga o nawierzchni zwirowej

**Remont drogi gminnej
nawierzchnia tłuczniowa
Pieniążkowice „ Do Skupnia I „ K360243
dz. ew. nr 4201/1
km 0+564-1+515
Urząd Gminy Czarny Dunajec**

PRZEKRÓJ TYPOWY

0+794-1+515

Skala 1:50

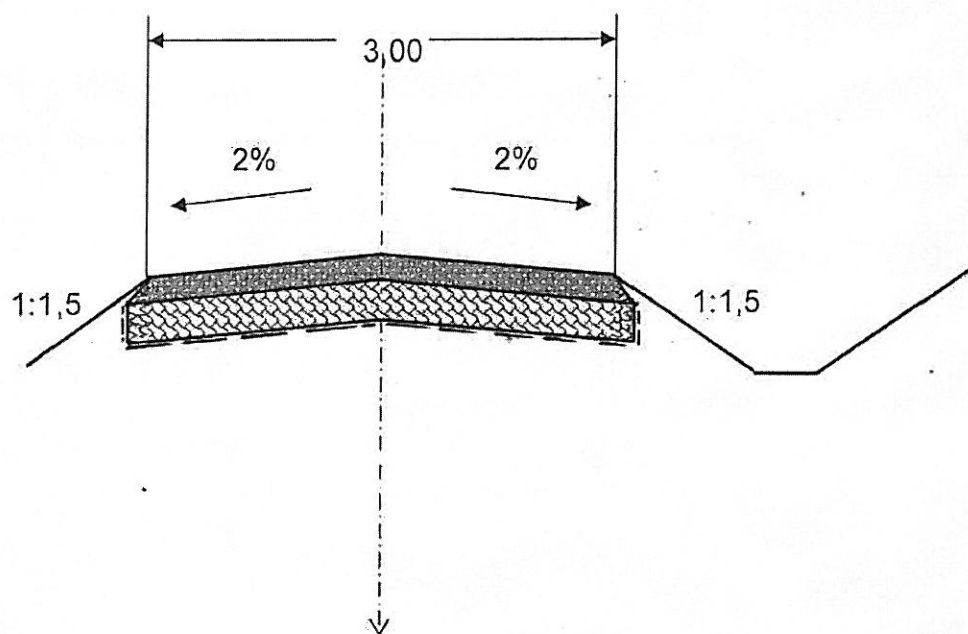

Nawierzchnia tłuczniowa klinowana grysem i miałem kamiennym 4-31.5 grub. 15 cm
Dolna w-stwa podbudowy z kruszywa łamanego 31.5-63 grub. 25 cm
Geotkanina separacyjno-wzmacniająca 20/20 kN/m
Istniejąca droga o nawierzchni zwirowo-gruntowej