


**Remont drogi rolniczej  
nawierzchnia tłuczniowa  
Ciche „ Za Wodę Powłokowa „  
dz. ew. nr 17954/1  
km 0+120 – 0+420  
Urząd Gminy Czarny Dunajec**

**PRZEKRÓJ TYPOWY  
Skala 1:50**

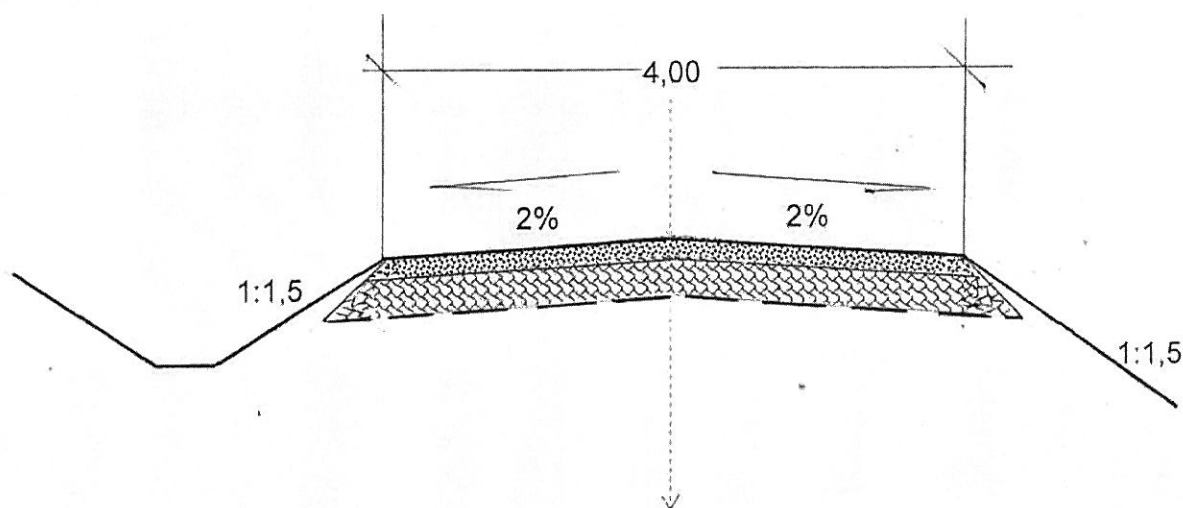

Nawierzchnia z kruszywa łamanego 4-31,5 mm	grub. 10 cm
Warstwa dolna podbudowy z kruszywa łamanego 31,5-63 mm	grub. 25 cm
Geosiatka do zbrojenia podbudowy 30/30 kN/m	

**PROJEKTOWANIE I NADZORY**  
mgr inż. Edward Wójcik  
Upr. bud. GAS 334/A-34/82  
34-500 Zakopane, ul. Walkosze 3  
NDP 736-106-34-16 REGON 490367117