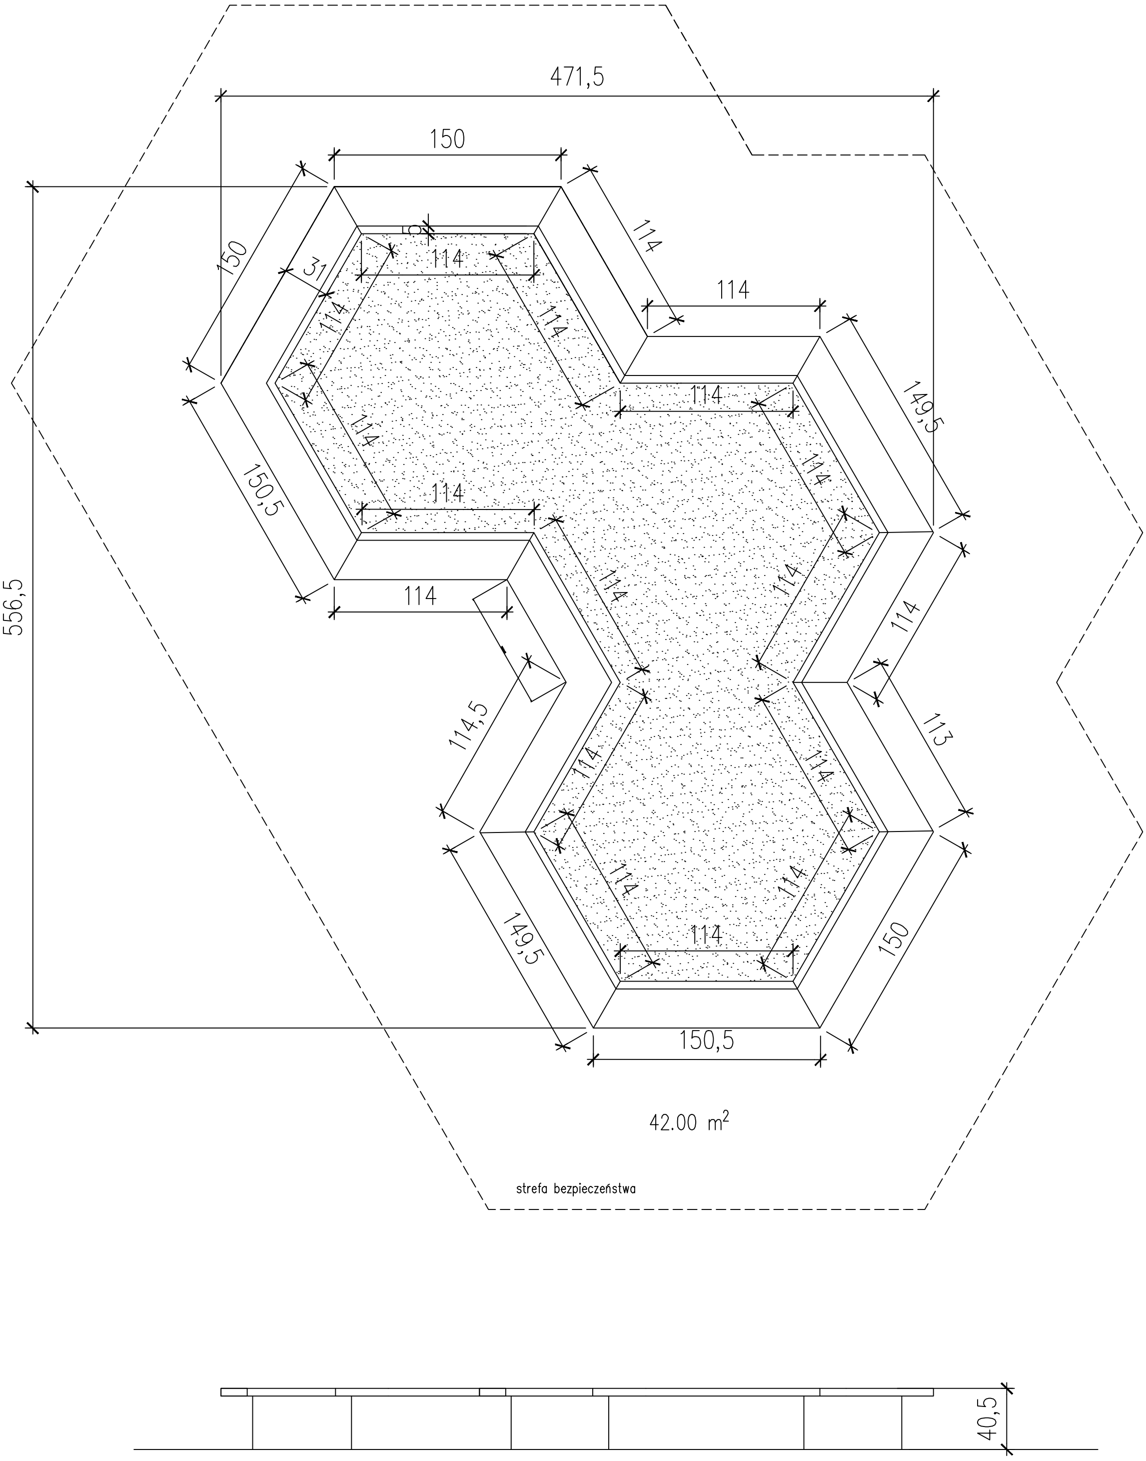

Nazwa opracowania:

BUDOWA OBIEKTÓW MAŁEJ ARCHITEKTURY W MIEJSCU PUBLICZNYM, BUDOWA INNYCH NIEZBĘDNYCH URZĄDZEŃ INFRASTRUKTURY TECHNICZNEJ TJ. DOJŚCIA, UTWARDZENIE TERENU

Inwestor:

GMINA CZARNY DUNAJEC
ul. Józefa Piłsudskiego 2
34-470 Czarny Dunajec

Adres obiektu budowlanego:	Gmina: CZARNY DUNAJEC	Województwo: małopolskie	Część:
Powiat: nowotarski	121109_2 CZARNY DUNAJEC OBRĘB: 0001 CHOCHOŁÓW		ZGŁOSZENIE ROBÓT BUD.
Funkcja:	Imię, Nazwisko:	Dz. ewid. nr: 4398/19	
Branża:	ARCHITEKTONICZNA	Uprawnienia:	Podpis:
Projektant:			
Projektant:	*mgr inż. arch. Joanna Głowcz*		
Nazwa rysunku:	mała architektura – piaskownica	Nr rys. 08	Skala: 1:50

Prawa autorskie zastrzeżone, łącznie z prawem reprodukcji lub udostępniania osobom trzecim niniejszego rysunku lub jego części bez upoważnienia inwestora.

Czarny Dunajec, 04.2017r.