




FRONT

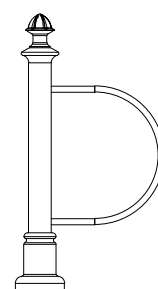

BOK

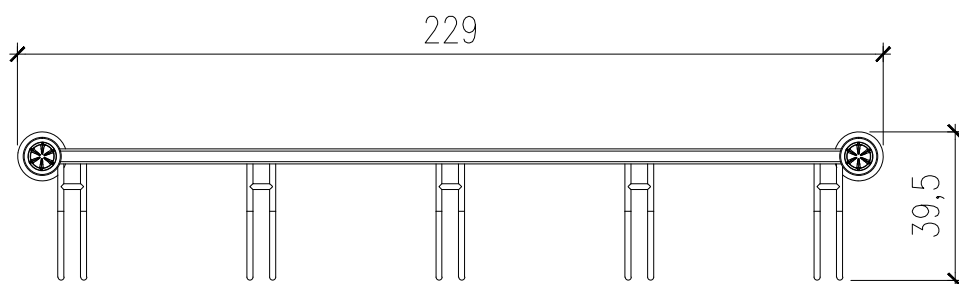

RZUT

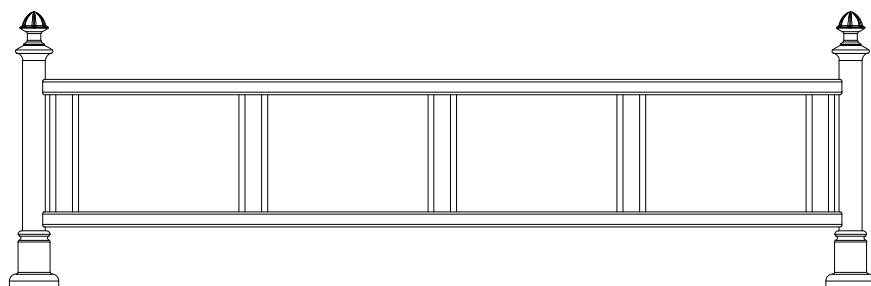

TYŁ

| | | | | |
|---|--------------------------------------|--|--|------------------------|
| Nazwa opracowania: BUDOWA OBIEKTÓW MAŁEJ ARCHITEKTURY W MIEJSCU PUBLICZNYM, BUDOWA INNYCH NIEZBĘDNYCH URZĄDZEŃ INFRASTRUKTURY TECHNICZNEJ TJ. DOJŚCIA, UTWARDZENIE TERENU | | | Inwestor: GMINA CZARNY DUNAJEC ul. Józefa Piłsudskiego 2 34-470 Czarny Dunajec | |
| Adres obiektu budowlanego: | | Gmina: CZARNY DUNAJEC Województwo: małopolskie | | Część: |
| Powiat: nowotarski | | 121109_2 CZARNY DUNAJEC OBRĘB: 0001 CHOCHOŁÓW | | ZGŁOSZENIE ROBÓT BUD. |
| Funkcja: | Imię, Nazwisko: | | Dz. ewid. nr: 4398/19 | |
| Branża: | ARCHITEKTONICZNA | | Uprawnienia: | Podpis: |
| Projektant: | mgr inż. arch. Joanna Głowcz | | | |
| Projektant: | | | | |
| Nazwa rysunku: | mała architektura – stojak na rowery | | | Nr rys. 04 Skala: 1:20 |
| Prawa autorskie zastrzeżone, łącznie z prawem reprodukcji lub udostępniania osobom trzecim niniejszego rysunku lub jego części bez upoważnienia inwestora. | | | | |
| Czarny Dunajec, 04.2017r. | | | | |