MAPA DO CELÓW PROJEKTOWYCH
do projektu placu zabaw

SKALA 1:500

Powiat: nowotarski

Jednostka ewid. 121109_2 Czarny Dunajec

Obręb: Nr 0001 Chochołów

dz. ewid. 4398/19

KM: 7.110.10.17.3.3, 7.110.10.22.1.1

Wykonał:

GK.6640.....2017

zlec. nr 42/2017 dn. 29.06.2017 r.

UKŁAD ODNIESIENIA WYSOKOŚCI: PL-KRON86-NH

UKŁAD WSP. POZIOMYCH: PL-2000 strefa 7

Granice dzia?ek wkre?lono na podstawie obowi?zuj?cej mapy ewidencji gruntów.

Mapa nie może służyć do celów rozgraniczeniowych. Nie wyklucza się istnienia urządzeń podziemnych które z powodu nie zgłoszenia ich do inwentaryzacji nie zostały przedstawione na niniejszej mapie.

Granice nie ustalano protokolarnie!

Szczegó?owo?ci gruntowych – NIE BADANO!

linia rozgraniczaj?ca wkre?lona na podstawie obowi?zuj?cego MPZP

PROJEKT ZAGOSPODAROWANIA TERENU

TEMAT:

ZGŁOSZENIE ROBÓT BUDOWLANYCH - BUDOWA OBIEKTÓW MAŁEJ ARCHITEKTURY W MIEJSCU PUBLICZNYM, BUDOWA INNYCH NIEZBĘDNYCH URZĄDZEŃ INFRASTRUKTURY TECHNICZNEJ TJ. DOJŚCIA, UTWARDZENIE TERENU

ADRES:

DZ NR EWID. 4398/19

JEDNOSTKA EWIDENCYJNA: 121109_2 CZARNY DUNAJEC OBRĘB: 0001 CHOCHOŁÓW

INWESTOR:

GMINA CZARNY DUNAJEC,
ul. Józefa Piłsudskiego 2 34-470 Czarny Dunajec

LEGENDA

- PROJEKTOWANA POW. UTWARDZONA ŻWIROWA 680 M2
- PROJEKTOWANA POW. UTWARDZONA PIASKOWA 795 M2
- PROJEKTOWANY PODEST DREWNIANY 31M2
- OBSZAR OBJĘTY OPRACOWANIEM 5135,00 M2
- PROJEKTOWANA POW. BIOLOGICZNIE CZYNNA
- PROJEKTOWANE OBRZEŻE
- PROJEKTOWANA STREFA BEZPIECZEŃSTWA
- PROJEKTOWANY SŁUPEK + SIATKA PŁAŻOWA
- PROJEKTOWANE DRZEWO
- PROJEKTOWANA ŁAWKA
- PROJEKTOWANY ŚMIETNIK
- PROJEKTOWANY "TUNEL"
- STOJAK NA ROWERY
- PROJ. URZĄDZENIE SIŁOWNI ZEW. "WIOŚLARZ"
- PROJ. URZĄDZENIE SIŁOWNI ZEW. "ROWEREK"
- PROJ. URZĄDZENIE SIŁOWNI ZEW. "ŁAWKA PROSTA"
- PROJ. URZĄDZENIE SIŁOWNI ZEW. "ORBITREK"
- PROJ. URZĄDZENIE SIŁOWNI ZEW. "PRASA RĘCZNA"
- PROJ. URZĄDZENIE SIŁOWNI ZEW. "BIEGACZ"
- PROJEKTOWANA HUŚTAWKA
- PROJEKTOWANY "BUJAK"
- PROJEKTOWANA PIASKOWNICA
- PROJEKTOWANY BUDYNEK
- PROJEKTOWANA "KOLEJKA"
- PROJEKTOWANA ALTANA

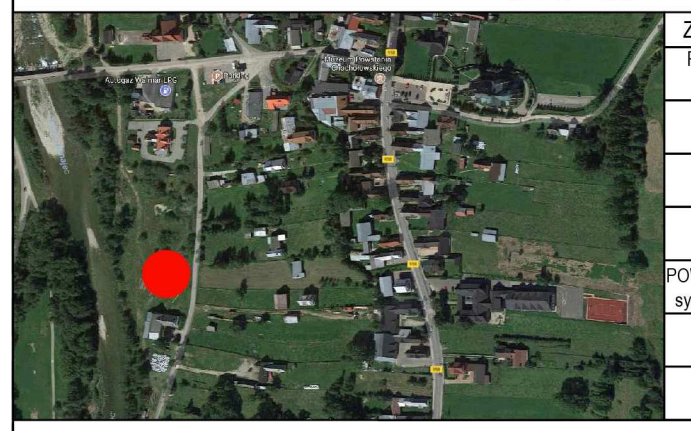

ZESTAWIENIE POWIERZCHNI ZAGOSPODAROWANIA TERENU		
POWIERZCHNIA OBJĘTA ZGŁOSZENIEM ROBÓT BUDOWLANYCH		5135,00 100%
ISTNIEJĄCA POWIERZCHNIA ZABUDOWY m²		0,00 0,00%
ISTNIEJĄCA POWIERZCHNIA UTWARDZONA m²		0,00 0,00%
PROJ, POWIERZCHNIA UTWARDZONA DOJŚCIA, TARASY		1506,00 48,81%
POWIERZCHNIA ZABUDOWY ZGODNIE Z MPZP symbol MU2, UP.RW -ZAKRES INWESTYCJI m²		5135,00 m² 100,00%
PROJ. POWIERZCHNIA BIOLOGICZNIE CZYNNA m²		3629,00 51,19 %
POWIERZCHNIA dz. ewid. nr 4398/19 m²		8354,00 m²

TREŚĆ

ZGŁOSZENIE ROBÓT BUDOWLANYCH - BUDOWA OBIEKTÓW MAŁEJ ARCHITEKTURY W MIEJSCU PUBLICZNYM, BUDOWA INNYCH NIEZBĘDNYCH URZĄDZEŃ INFRASTRUKTURY TECHNICZNEJ TJ. DOJŚCIA, UTWARDZENIE TERENU

INWESTOR	GMINA CZARNY DUNAJEC, ul. Józefa Piłsudskiego 2 34-470 Czarny Dunajec	NUMER UMOWY	SKALA
LOKALIZACJA	DZ NR EWID. 4398/19 JEDNOSTKA EWIDENCYJNA: 121109_2 CZARNY DUNAJEC OBRĘB: 0001 CHOCHOŁÓW	DATA 07.2017	1:500
PROJEKTANT	mgr inż. arch. Marcin Winnicki MPOIA/014/2006 MP-1232	ZGŁOSZENIE ROBÓT BUDOWLANYCH	NR. RYS.
WSPÓŁPRACA	mgr inż. arch. Joanna Głowacz	BRANŻA ARCHITEKTONICZNA	PZ1
		STADIUM	

Prawa autorskie zastrzeżone, łącznie z prawem reprodukcji lub udostępniania osobom trzecim niniejszego rysunku lub jego części bez upoważnienia inwestora.