



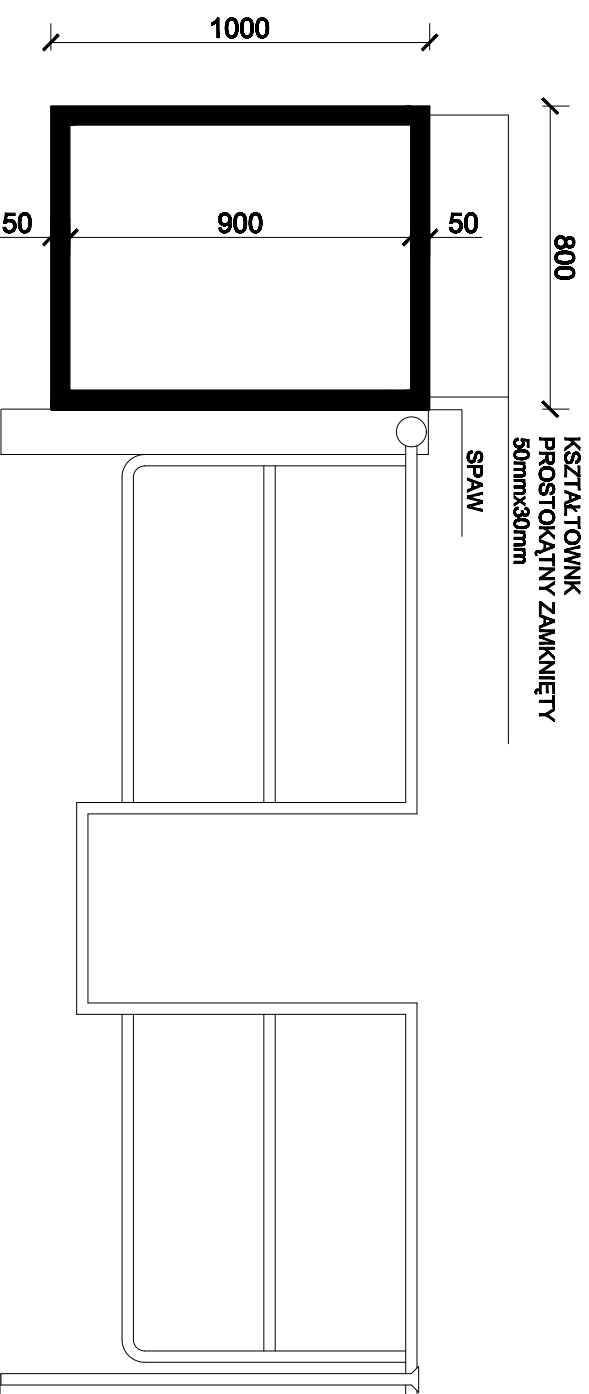

PROJEKTOWANA TABLICA INFORMACYJNA

REALIZOWANA BARIERA BLOKUJĄCA
WG. POZWOLENIA NR BA.6740.1.860.2017.SP

PROJEKTOWANA TABLICA INFORMACYJNA

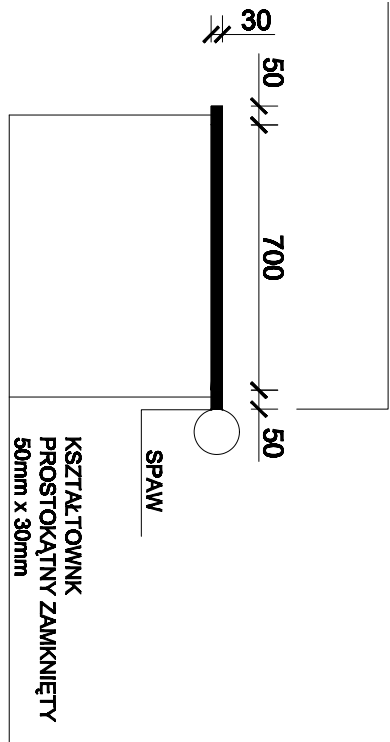

SM ² PROJEKTOWANIE ARCHITEKTONICZNE mgr inż. arch. Maria Staszek Ratutów 10a 34-407 Ciche , tel. 790-666-174	
Stadium	RYSUNKI DO ZGŁOSZENIA
Branża	ARCHITEKTURA
Obiekt	MAŁA ARCHITEKTURA- TABLICA INFORMACYJNA
Adres	CZARNY DUNAJEC dz.nr ew. 10890
Inwestor	Urząd Gminy Czarny Dunajec ul. Piłsudskiego 2, 34 - 470 Czarny Dunajec
Przedmiot rysunku	WIDOK SPOSOBU ZAMOCOWANIA TABLICY INFORMACYJNEJ NA BARIERZE BLOKUJĄCEJ
Opracował:	Data: 03.2019
Projektował:	Skala: 1:50
	Nr rysunku: 3