


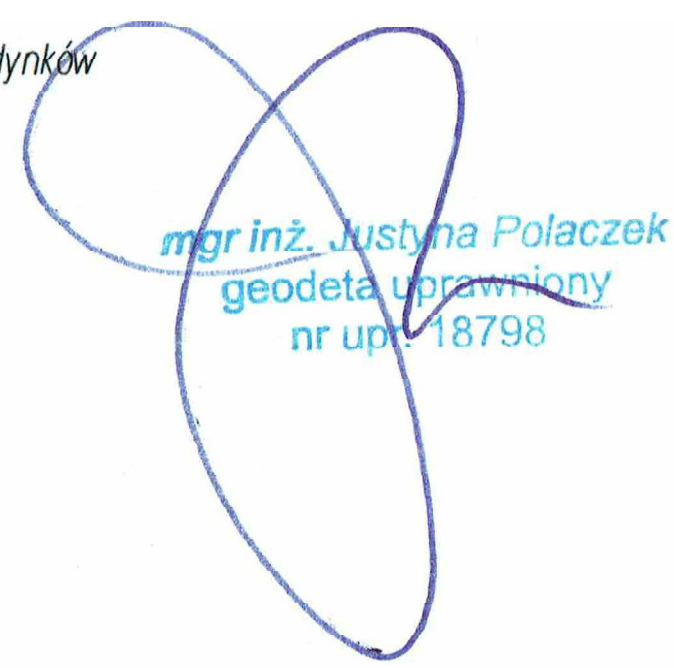

Poświadczam, że niniejszy dokument został opracowany
 w wyniku prac geodezyjnych i kartograficznych,
 których rezultaty zawiera operat techniczny
 wpisany do ewidencji materiałów państwowego zasobu
 geodezyjnego i kartograficznego

SM² PROJEKTOWANIE ARCHITEKTONICZNE mgr inż. arch. Maria Staszek Ratufów 10a 34-407 Ciche , tel.790-666-174, e-mail: kontakt@sm2studio.pl, www.sm2studio.pl			
Stadium	RYСУNKI DO ZGŁOSZENIA		Opracował:
Branża	ARCHITEKTURA		
Obiekt	MAŁA ARCHITEKTURA		Projektował:
Adres	CZARNY DUNAJEC dz.nr ew. 10635, 10873		
Inwestor	Urząd Gminy Czarny Dunajec ul. Piłsudskiego 2, 34 - 470 Czarny Dunajec		
Przedmiot rysunku	PROJEKT ZAGOSPODAROWANIA DZIAŁKI		
Data: 03.2019	Skala: 1:500	Nr rysunku: 1	