


# PRZEKRÓJ I-I

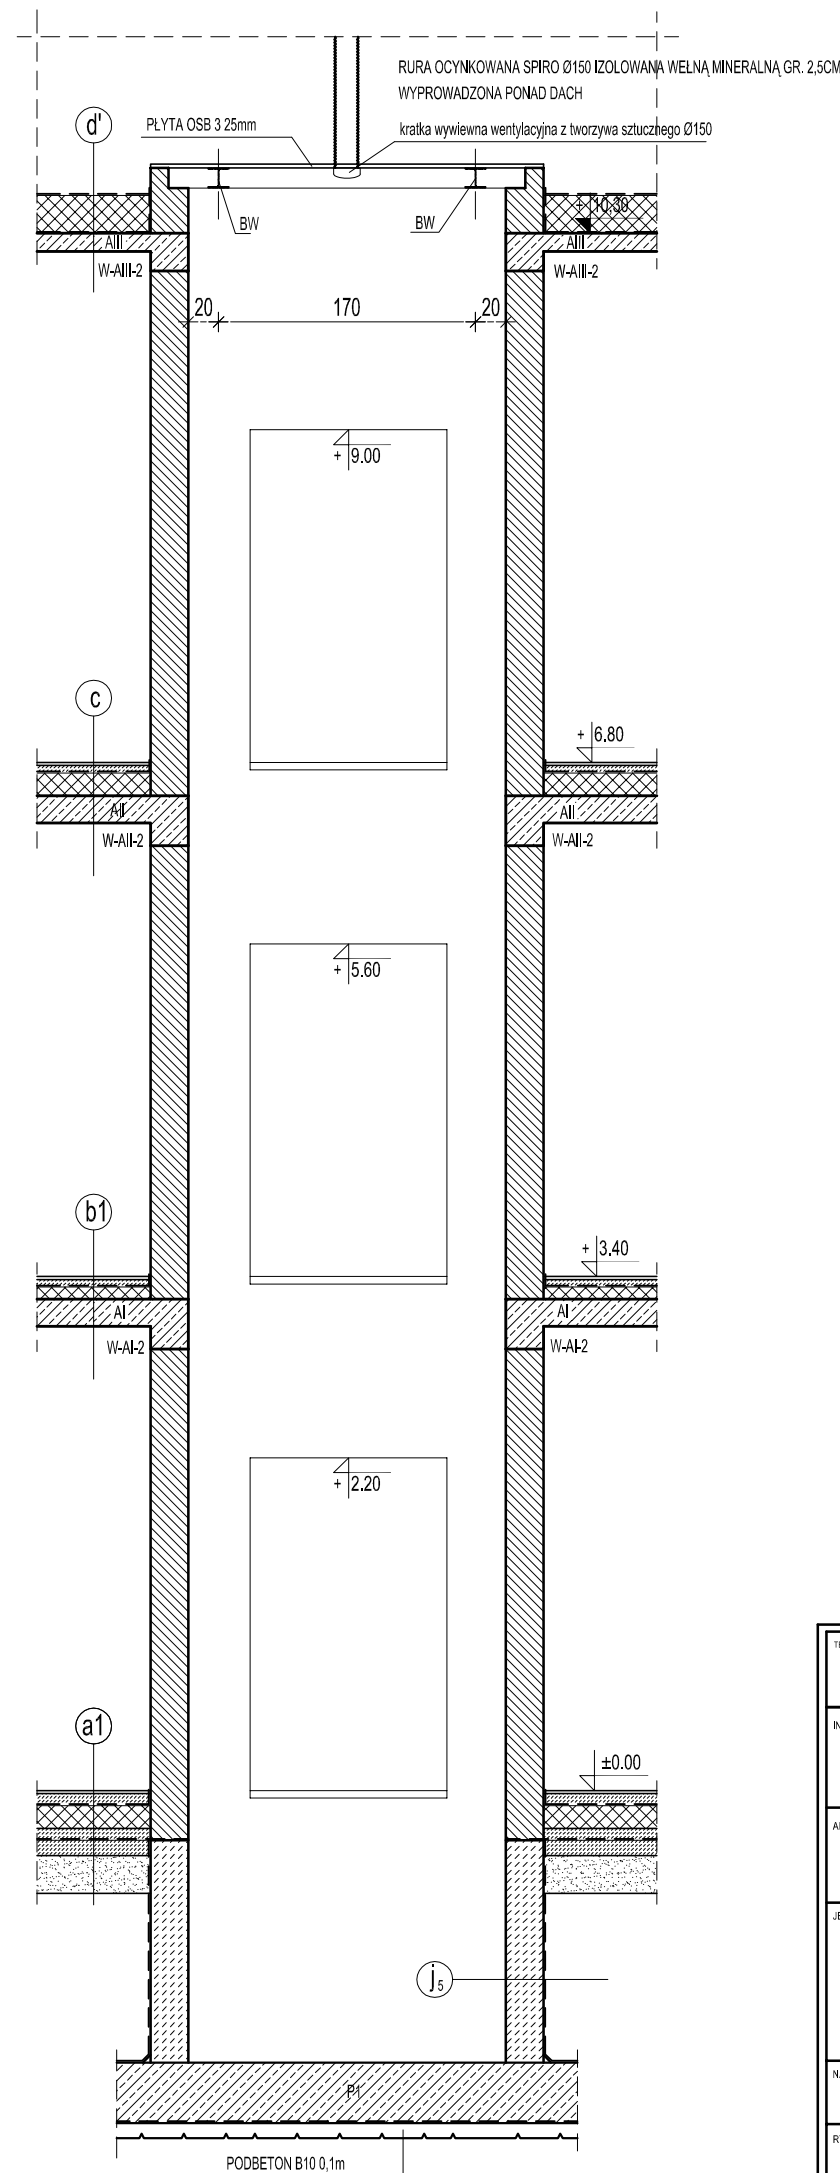

- |    |   |
|----|---|
| a1 | TERAKOTA (WG ZESTAWIENIA CZĘŚCI OPISOWEJ)<br>JASTRYCH (OGRZEWANIE PODŁOGOWE) 8cm<br>FOLIA PE<br>STYROPIAN TWARDY 15cm<br>BETON 5cm<br>IZOLACJA PRZECIWNODNA ŚREDNIEGO TYPU<br>PODBETON 10cm<br>ZAGĘSZCZONA POSPÓŁKA 25cm<br>GRUNT ZASYPANY, ZAGĘSZCZONY |
| a3 | GRES (WG ZESTAWIENIA CZĘŚCI OPISOWEJ)<br>BETON 8cm<br>FOLIA PE<br>STYROPIAN TWARDY 15cm<br>BETON 5cm<br>IZOLACJA PRZECIWNODNA ŚREDNIEGO TYPU<br>PODBETON 10cm<br>ZAGĘSZCZONA POSPÓŁKA 25cm<br>GRUNT ZASYPANY, ZAGĘSZCZONY                               |
| b1 | TERAKOTA (WG ZESTAWIENIA CZĘŚCI OPISOWEJ)<br>JASTRYCH (OGRZEWANIE PODŁOGOWE) 8cm<br>FOLIA PE<br>STYROPIAN TWARDY 8cm<br>PLYTA STROPU (WG PROJEKTU KONSTRUKCJI)<br>TYNK CEMENTOWO - WAPIENNY 1,5cm   |
| b3 | GRES (WG ZESTAWIENIA CZĘŚCI OPISOWEJ)<br>BETON 6cm<br>FOLIA PE<br>STYROPIAN TWARDY 8cm<br>PLYTA STROPU (WG PROJEKTU KONSTRUKCJI)<br>TYNK CEMENTOWO - WAPIENNY 1,5cm   |
| c  | WYBÓR POSADZKI PRZY ADAPTACJI PODDASZA<br>BETONOWA WARSTWA WYRÓWNAWCZA 5cm<br>FOLIA PE<br>STYROPIAN TWARDY 15cm<br>PLYTA STROPU (WG PROJEKTU KONSTRUKCJI)<br>TYNK CEMENTOWO - WAPIENNY 1,5cm  |
| c1 | GRES (WG ZESTAWIENIA CZĘŚCI OPISOWEJ)<br>BETONOWA WARSTWA WYRÓWNAWCZA 5cm<br>FOLIA PE<br>STYROPIAN TWARDY 15cm<br>PLYTA STROPU (WG PROJEKTU KONSTRUKCJI)<br>TYNK CEMENTOWO - WAPIENNY 1,5cm   |
| d' | FOLIA PAROPRZEPUSZCZALNA<br>WELNA MINERALNA TWARDA 25cm<br>FOLIA PAROSZCZELNA<br>STROP ŻELBETOWY (WG PROJEKTU KONSTRUKCJI)<br>TYNK CEMENTOWO - WAPIENNY 1,5cm<br>2 x PLYTA GIPSOWO-KARTONOWA NA STELAŻU   |
| i5 | TYNK CEMENTOWO - WAPIENNY 1,5cm<br>BŁOCZEK BET. LUB ŚCIANA BET. 25cm<br>IZOLACJA PRZECIWNODNA TYPU ŚREDNIEGO<br>GRUNT ZASYPOWY  |

TEMAT: DOKUMENTACJA PROJEKTOWA BUDOWA BUDYNKU GIMNAZJUM W CZARNYM DUNAJCU		
INWESTOR: GMINA CZARNY DUNAJEC UL. JÓZEFA PIŁSUDSKIEGO 2 34-470 CZARNY DUNAJEC		
ADRES BUDOWY UL. JANA PAWŁA II 34-470 CZARNY DUNAJEC DZ. NR 5238/2; 5240; 5239/2; 5249/2; 5250/5; 5344/2; 5248; 5345/1; 5353/5; 5345/2; 5356/5; 5350; 5351/1; 5368/3; 5354/2; 5367/2; 5370/5; 5234/5; 5359; 5371/5; 5372/5; 5368/1.		
JEDNOSTKA PROJEKTOWANA  BIURO PROJEKTÓW INŻYNIERSKICH 61-518 POZAŃ, UL. JANA UMINSKIEGO 25/6 TEL/FAX: 0502 349 994 / (061) 278 63 08 www.bpi.win.pl		
NAZWA PROJEKTU PROJEKT WYKONAWCZY - ARCHITEKTURA		
RYSLUNEK PRZEKRÓJ H-H; I-I		
ZESPÓŁ PROJEKTOWY - PROJEKTANCI		
BRANŻA	IMI, NAZWIEMO NR LUPR, SPECJALNOŚĆ	PODPIŚ
ARCHITEKTURA	Mgr inż. arch. Marian Lis UAN.85.0346/1/25/07 Architektoniczna Asystent projektanta Magdalena Kocent Architektoniczna	
ZESPÓŁ PROJEKTOWY - SPRAWDZAJĄCY		
ARCHITEKTURA	Mgr inż. arch. Andrzej Wydro GPB.17342-103/98 Architektoniczna	
DATA OPRACOWANIA		NR RYS.
05.2009		AW-14
SKALA		
1:50		