




POWIATOWY ZARZĄD DRÓG

w Nowym Targu

JEDNOSTKA ORGANIZACYJNA POWIATU NOWOTARSKIEGO

PZD.IR.7121.207.2016

Nowy Targ 24.11.2016r

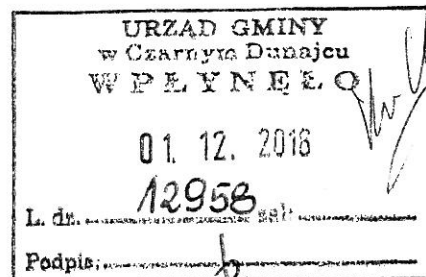

Urząd Gminy Czarny Dunajec
ul. Józefa Piłsudskiego 2
34-470 Czarny Dunajec

K. Ławisz
107. Staszek

Zgodnie z art. 10 ust. 5 ustawy z dnia 20 czerwca 1997 r. Prawo o ruchu drogowym (tekst jednolity Dz. U. z 2012 r., poz. 1137, z późn. zm.) oraz § 3 ust. 1 pkt 3 Rozporządzenia Ministra Infrastruktury z dnia 23 września 2003 r. w sprawie szczegółowych warunków zarządzania ruchem na drogach oraz wykonywania nadzoru nad tym zarządzaniem (Dz. U. 2003 r., Nr 177, poz. 1729),

1. Po rozpatrzeniu projektu stałej organizacji ruchu pn. „Projekt stałej organizacji ruchu dla dróg gminnych nr K360175 i nr K360176 w miejscowości Odrowąż” **zatwierdzam** przedłożoną organizację ruchu:
 - a) w całości / ~~w części~~:
 - b) bez zmian / ~~ze zmianami~~:
 - c) bez uwag / ~~z uwagami~~:
2. Nr ewidencyjny projektu organizacji ruchu 182.7121.207.2016
3. Do projektu załączono opinię Komendy Powiatowej Policji w Nowym Targu – pismo znak: RAR-5321/39/2016 z dnia 25.10.2016r.
4. Termin w którym powinna zostać wprowadzona organizacja ruchu: 24 miesiące
5. Zatwierdzona i zrealizowana stała organizacja ruchu jest ważna do momentu wprowadzenia nowej organizacji ruchu na podstawie nowego zatwierdzonego projektu organizacji ruchu.
6. Przed wprowadzeniem zatwierdzonej organizacji ruchu należy zawiadamiać organ zarządzający ruchem – Powiatowy Zarząd Dróg w Nowym Targu, zarząd drogi oraz właściwego komendanta Policji o terminie jej wprowadzenia, co najmniej na 7 dni przed wprowadzeniem organizacji ruchu.

Z up. Starosty Nowotarskiego

mgr inż. Robert Waniczek
DYREKTOR
POWIATOWEGO ZARZĄDU DRÓG

Otrzymują:

1. Adresat,
2. A/a.

Do wiadomości:

1. APOR Augustyn Porębski. Szlachtowa, ul. Wspólna 22, 34-460 Szczawnica.



KOMENDA POWIATOWA POLICJI
W NOWYM TARGU



Wydział Prewencji i Ruchu Drogowego
Zespół Ruchu Drogowego

• ul. Konfederacji Tatrzańskiej 1A • 34-400 Nowy Targ • tel. 182610521 • fax 182610525
• email : piotr.stanek@nowy-targ.policja.gov.pl tel. st. 8346521 fax służbowy : 8346525

Nowy Targ, dnia 25.10.2016r.

RAR-5321/3P/2016

APOR
Augustyn Porębski
Szlachtowa
ul. Wspólna 22
34-460 Szczawnica

OPINIA

KOMENDANTA POWIATOWEGO POLICJI
W NOWYM TARGU

Na podstawie art.10 ustawy z dnia 20 czerwca 1997r -Prawo o ruchu drogowym (Dz. U z 2003 r. nr 58 poz.515, z późniejszymi zmianami) w związku z § 7 ust.2 pkt.2 rozporządzenia Ministra Infrastruktury z dnia 23 września 2003 r w sprawie szczegółowych warunków zarządzania ruchem na drogach oraz wykonywania nadzoru nad tym zarządzaniem (Dz. U. Nr 177 z 2003 r. poz. 1729)

nie wnoszę uwag:

do projektu zmiany stałej organizacji ruchu dla dróg gminnych nr K360175 i nr K360176 w m. Odrowąż.

Z up. Komendanta Powiatowego Policji
w Nowym Targu

Wsk. : 2 egz.
Oprac. : M.P. WPiRD ZRD
Przesłano: 25.10.2016r.

SPECALISTA
Inżynier Służby
Wydział Prewencji i Ruchu Drogowego
Komenda Powiatowej Policji w Nowym Targu
podpis: [signature]

Projekt stałej organizacji ruchu dla dróg gminnych

nr K360175 i nr K360176

w miejscowości Odrowąż

APOR
Augustyn Porębski
Szlachetowa ul Wspólna 22,
34-460 Szczawnica
Tel. 510-047-372 e-mail: apor@poczta.fm
NIP 735-218-47-67 REGON:122489720

UWAGA!
Zgodnie z pkt. 1.2.2. załącznika nr 1
do Dz.U. nr 220 poz. 2181
z dnia 23 grudnia 2003 r.
liczba znaków wykonać zgodnie z tabelą 1.2

PZD w Nowym Targu
Dział Inżynierii Ruchu i
Ewidencji Dróg i Mostów

NR. EWID. PROJEKTU: 182.7121.207.2016

1. Przedmiot opracowania

Przedmiotem opracowania jest projekt stałej organizacji ruchu dla dróg gminnych nr nr K360175 i nr K360176 w miejscowości Odrowąż. Projekt obejmuje również zakres zadania pod nazwą „Przebudowa dróg gminnych nr K360175 i nr K360176 w miejscowości Odrowąż”

2. Podstawa opracowania

Podstawowe akty normatywne:

- Ustawa z dnia 20 czerwca 1997 r. - Prawo o ruchu drogowym /Dz. U. nr 98 poz. 602 z późniejszymi zmianami/.
- Ustawa z dnia 21 marca 1985 roku o drogach publicznych (tekst jednolity Dz.U. Nr 71 z dnia 29 sierpnia 2000r poz. 838 z późniejszymi zmianami.)
- Rozporządzenie Ministra Infrastruktury z dnia 23 września 2003r w sprawie szczegółowych warunków zarządzania ruchem na drogach oraz wykonywania nadzoru nad tym zarządzaniem /Dz. U. nr 177 poz. 1729/
- Rozporządzenie Ministrów Transportu i Gospodarki Morskiej oraz Spraw Wewnętrznych i Administracji z dnia 31.07.2002r w sprawie znaków i sygnałów drogowych /Dz. U. nr 170 z dnia 12.10.2002r poz. 1393/
- Załączniki do rozporządzenia Ministra Infrastruktury z dnia 3 lipca 2003r w sprawie szczegółowych warunków technicznych dla znaków i sygnałów drogowych oraz urządzeń bezpieczeństwa ruchu drogowego i warunków ich usytuowania na drodze /Dz.U. nr 220 poz. 2181/

3. Cel opracowania

Projekt obejmuje stałą organizację ruchu dla dwóch dróg gminnych, która zostanie wprowadzona po wykonaniu przebudowy odcinków dróg objętych wnioskiem o dofinansowanie przebudowy.

4. Charakterystyka dróg gminnych po realizacji zadania objętego wnioskiem

Drogi gminne objęte opracowaniem stanowią główny ciąg komunikacyjny do przysiółków Odrowąż Żary oraz Odrowąż Kubaki. Łączą te przysiółki z drogą powiatową a przez to z centrum miejscowości.

Parametry geometryczne dróg gminnych (po przebudowie)

- szerokość jezdni 3,00m
- pobocza obustronne szerokości 0,50m
- natężenie ruchu samochodowego i pieszego małe
- drogi w obszarze zabudowanym (obowiązują ograniczenia prędkości dopuszczalnej 50-60km/h)

PZD w Nowym Targu
Dział Inżynierii Ruchu i
Ewidencji Dróg i Mostów

5. Opis projektowanej organizacji ruchu


W części rysunkowej projektu wskazano oznakowanie które będzie funkcjonowało po realizacji zadania inwestycyjnego. Odcinek drogi jest oznakowany znakami B-18 „10t” zaprojektowano zmianę tego oznakowania na znak B-5 „12t”. Ograniczenie to powinno funkcjonować ze względu na parametry geometryczne drogi (szerokość jezdni, poboczy) ze względu na zapewnienie bezpieczeństwa ruchu.

W zakresie opracowania znajduje się jedno skrzyżowanie z drogą publiczną o nawierzchni utwardzonej. Na skrzyżowaniu tym zaprojektowano znaki D-1 z tabl. T-6 oraz znak B-20. Pozostałe skrzyżowania dróg o nawierzchni utwardzonej to skrzyżowania z drogami wewnętrznymi. Oznakowano je znakami D-46 i D-47. W obrębie opracowania znajduje się odcinek drogi poza zabudową który wyłączono z obszaru zabudowanego poprzez zaprojektowanie znaków D-42 i D-43. Kręty odcinek drogi poza obszarem zabudowanym oznakowano znakami A-3 i A-4 z tabliczkami T-2 „1,2km”. Poza obszarem zabudowanym wprowadzono ograniczenie prędkości do 50km/h ze względu na geometrię drogi. Dodatkowo opracowanie przewiduje oznakowanie niebezpiecznego łuku poziomego znakami B-33 (30km/h) oraz tablicami U-3e.

Planowany termin wprowadzenia organizacji ruchu:


Po realizacji planowanej przebudowy przewidywanej na wrzesień 2017.

PZD w Nowym Targu
Dział Inżynierii Ruchu i
Ewidencji Dróg i Mostów

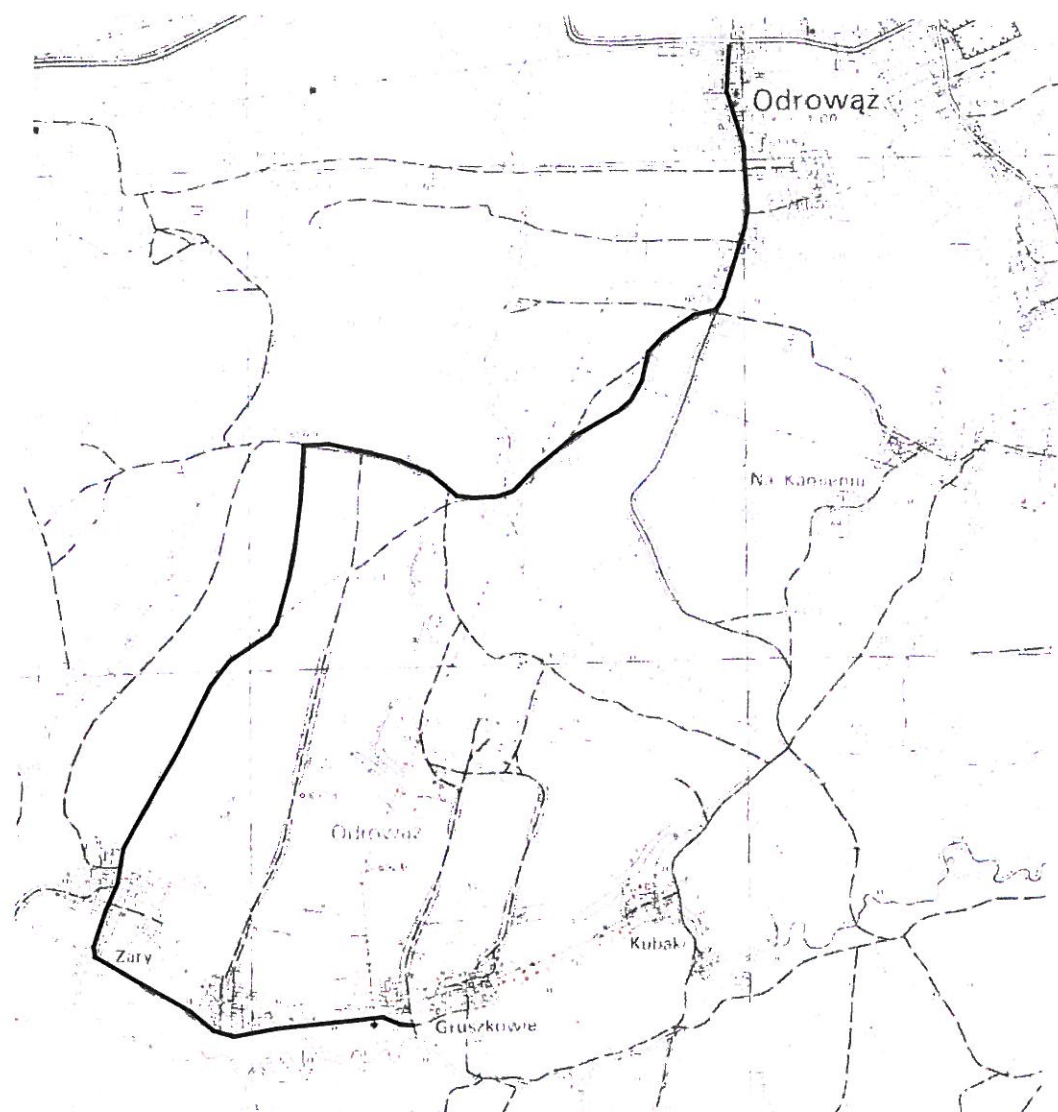


PROJEKT STAŁEJ ORGANIZACJI RUCHU			
APOR AUGUSTYN POREBSKI WSPOLNA 22 34-460 SZLACHTOWA	Plan orientacyjny		
	Oznakowanie docelowe		
	data: maj 2016		
	Skala 1:15.000	Rys nr 1	
Przebudowa dróg gminnych nr K360175 i nr K360176 w miejscowości Odrowąż			

PZD w Nowym Targu
Dział Inżynierii Ruchu i
Ewidencji Dróg i Mostów

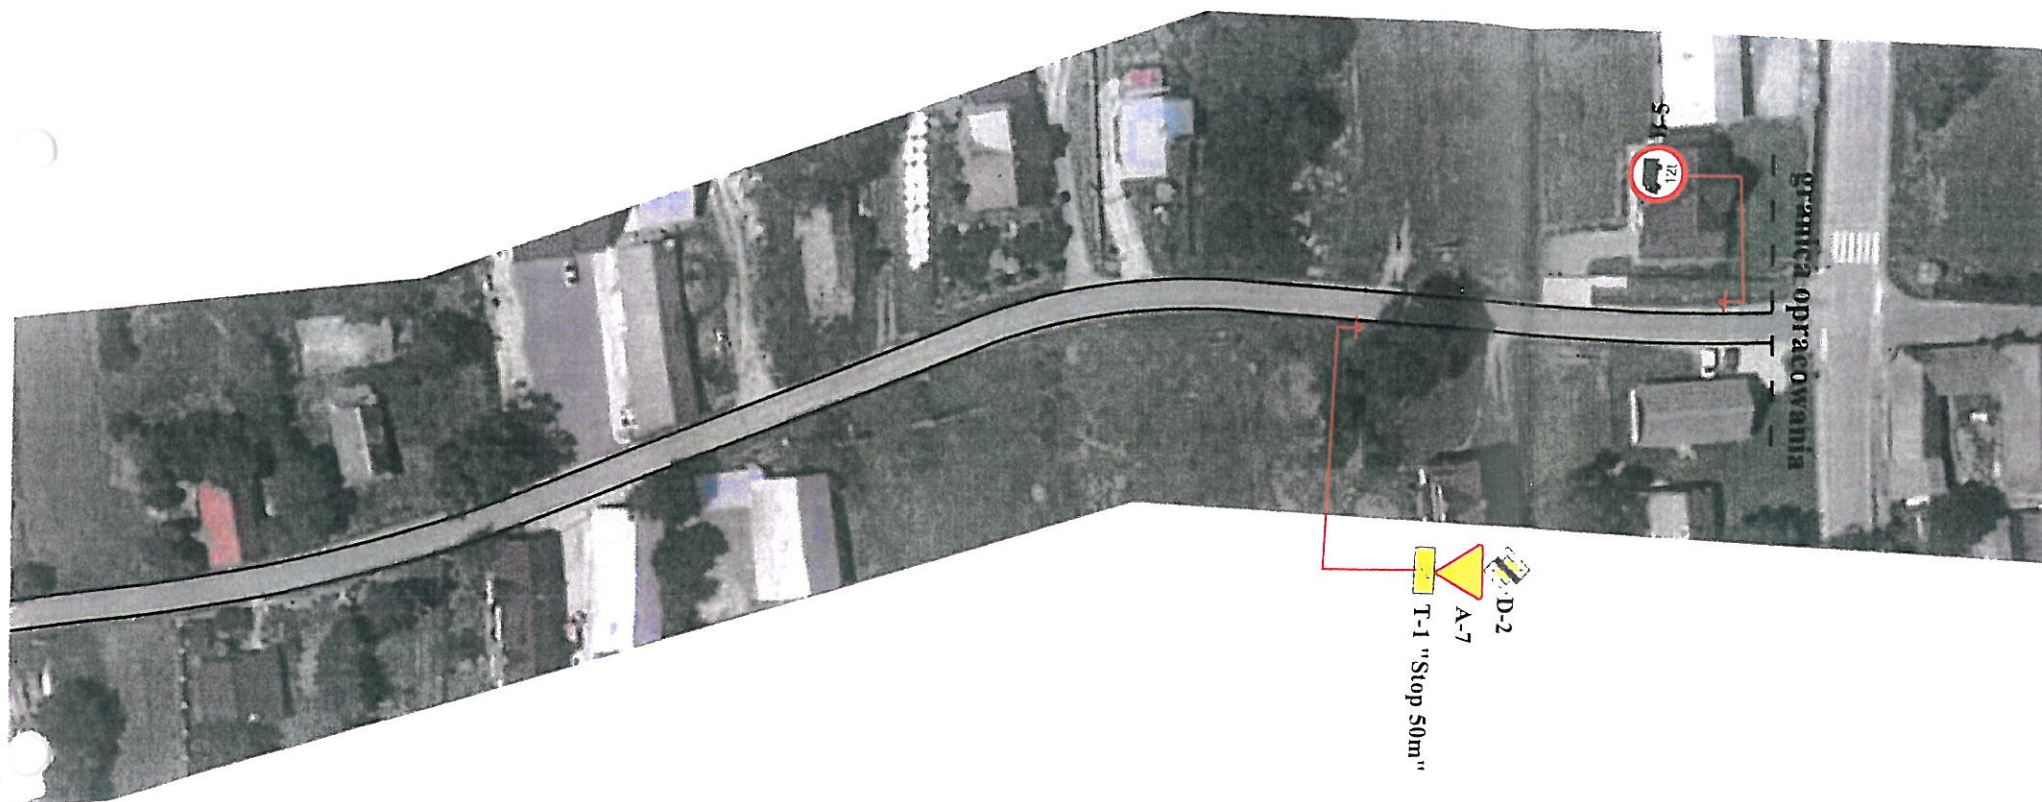


PROJEKT STAŁEJ ORGANIZACJI RUCHU			
APOR AUGUSTYN POREBSKI WSPOLNA 22 34-460 SZLACHTOWA	Plan sytuacyjny		
	Oznakowanie docelowe		
	data: maj 2016		
	Skala 1:1000	Rys nr 2	
Przebudowa dróg gminnych nr K360175 i nr K360176 w miejscowości Odrowąż			

PZD w Nowym Targu
Dział Inżynierii Ruchu i
Ewidencji Dróg i Mostów

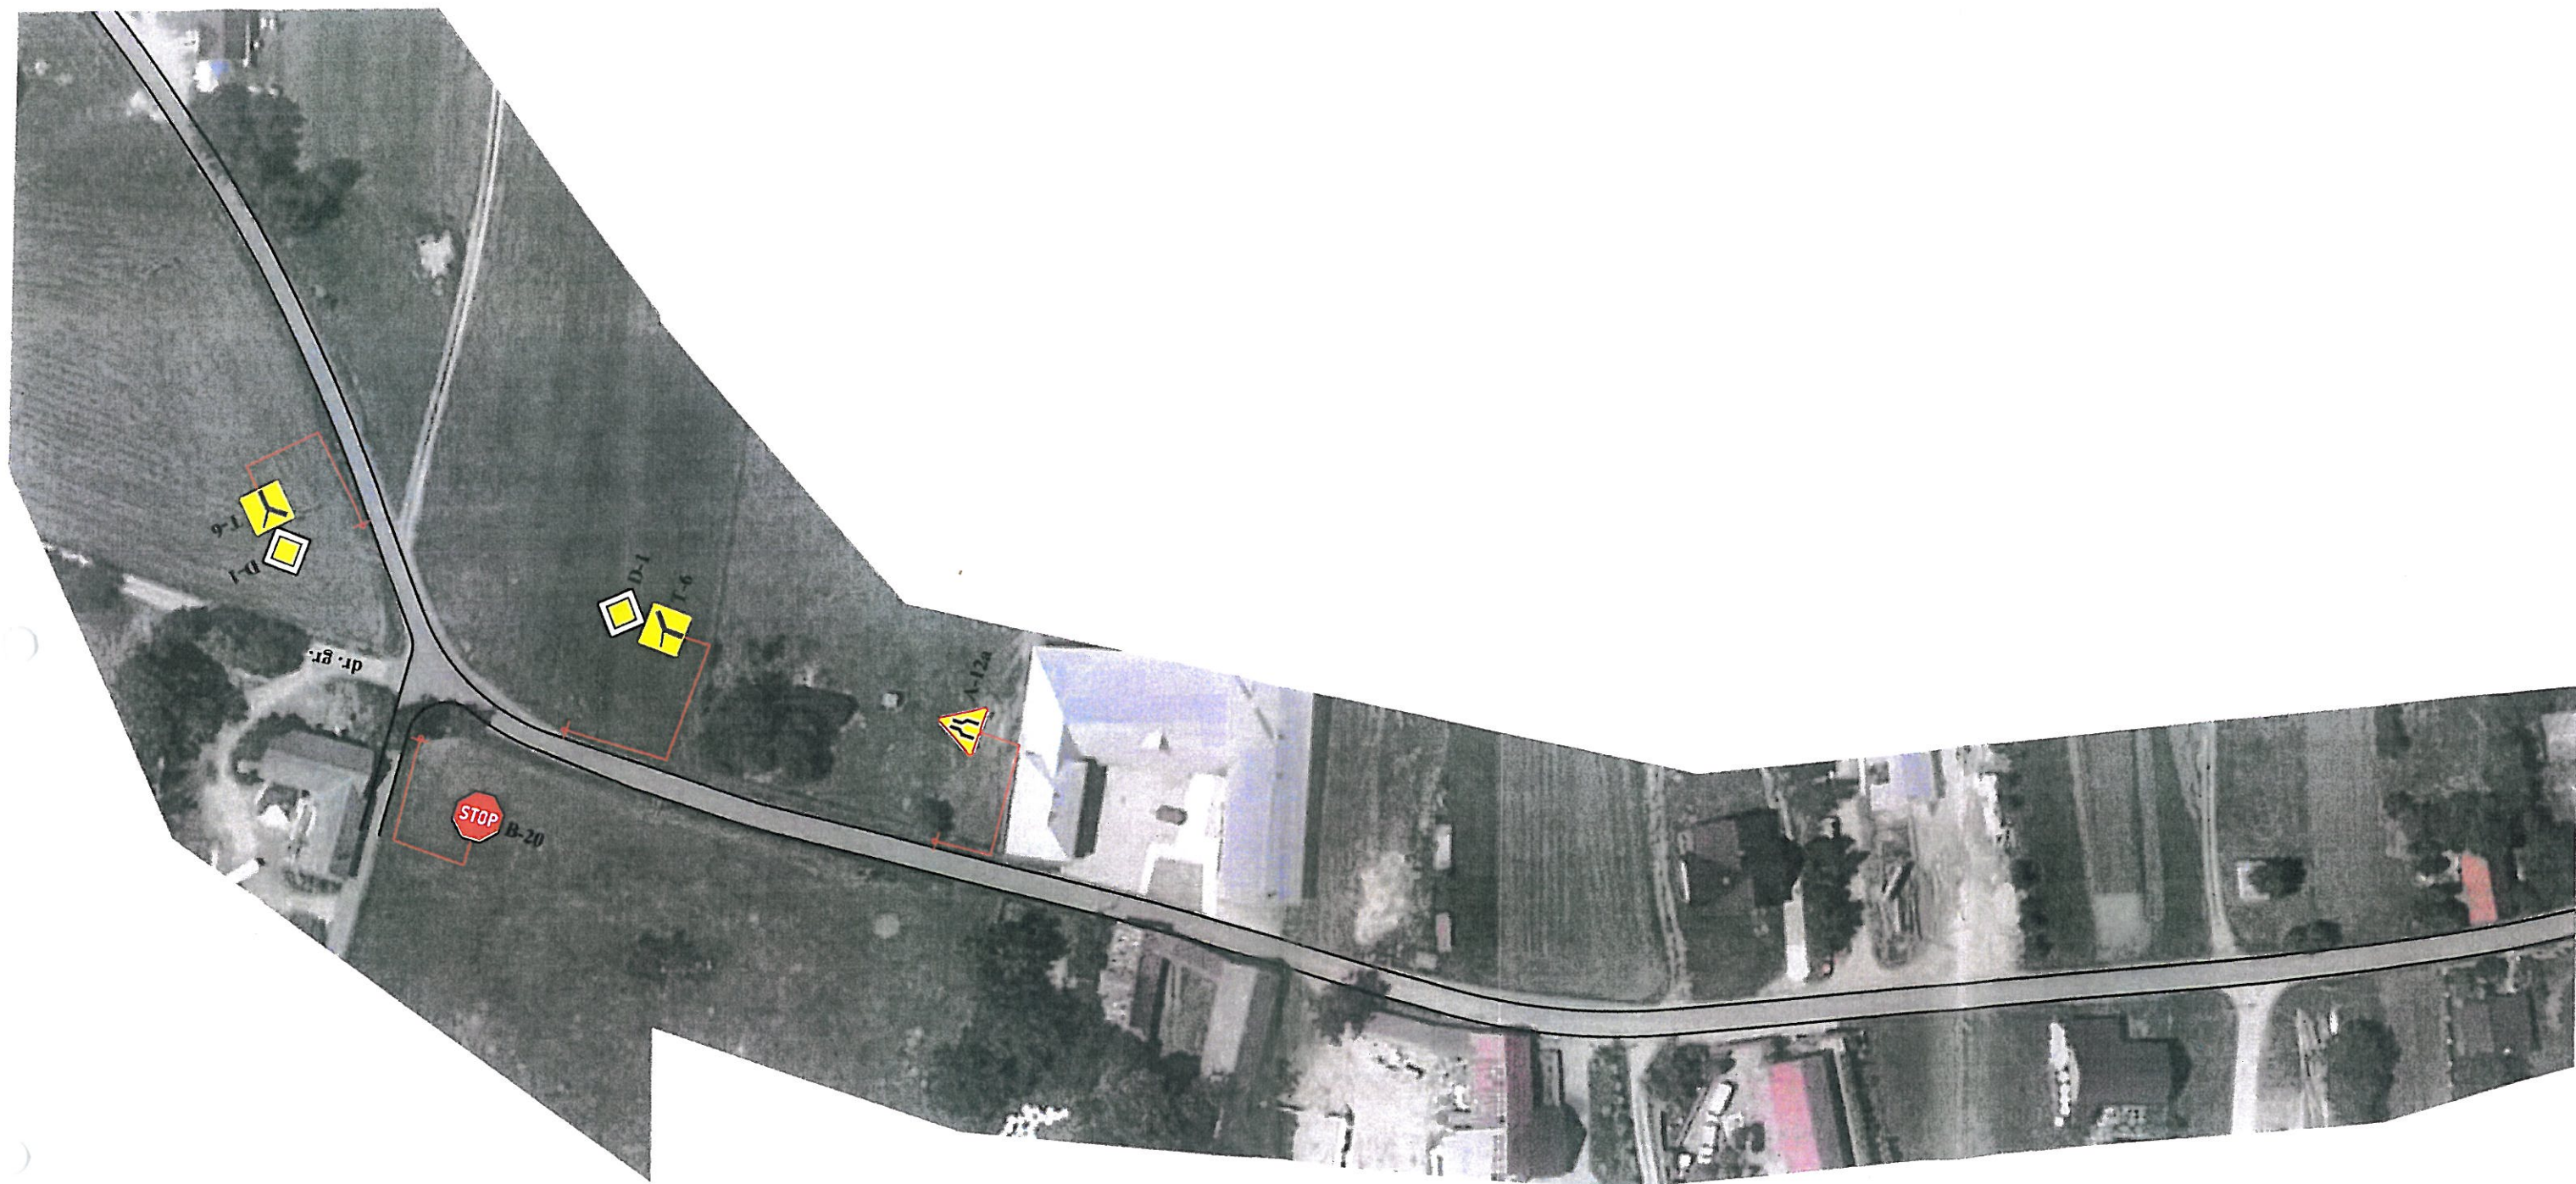

PROJEKT STAŁEJ ORGANIZACJI RUCHU		
APOR AUGUSTYN POREBSKI WSPOLNA 22 34-460 SZLACHTOWA	Plan sytuacyjny	
	Oznakowanie docelowe	
	data: maj 2016	
	Skala 1:1000	Rys nr 3
Przebudowa dróg gminnych nr K360175 i nr K360176 w miejscowości Odrowąż		


FZD w Nowym Targu
Dział Inżynierii Ruchu i
Ewidencji Dróg i Mostów

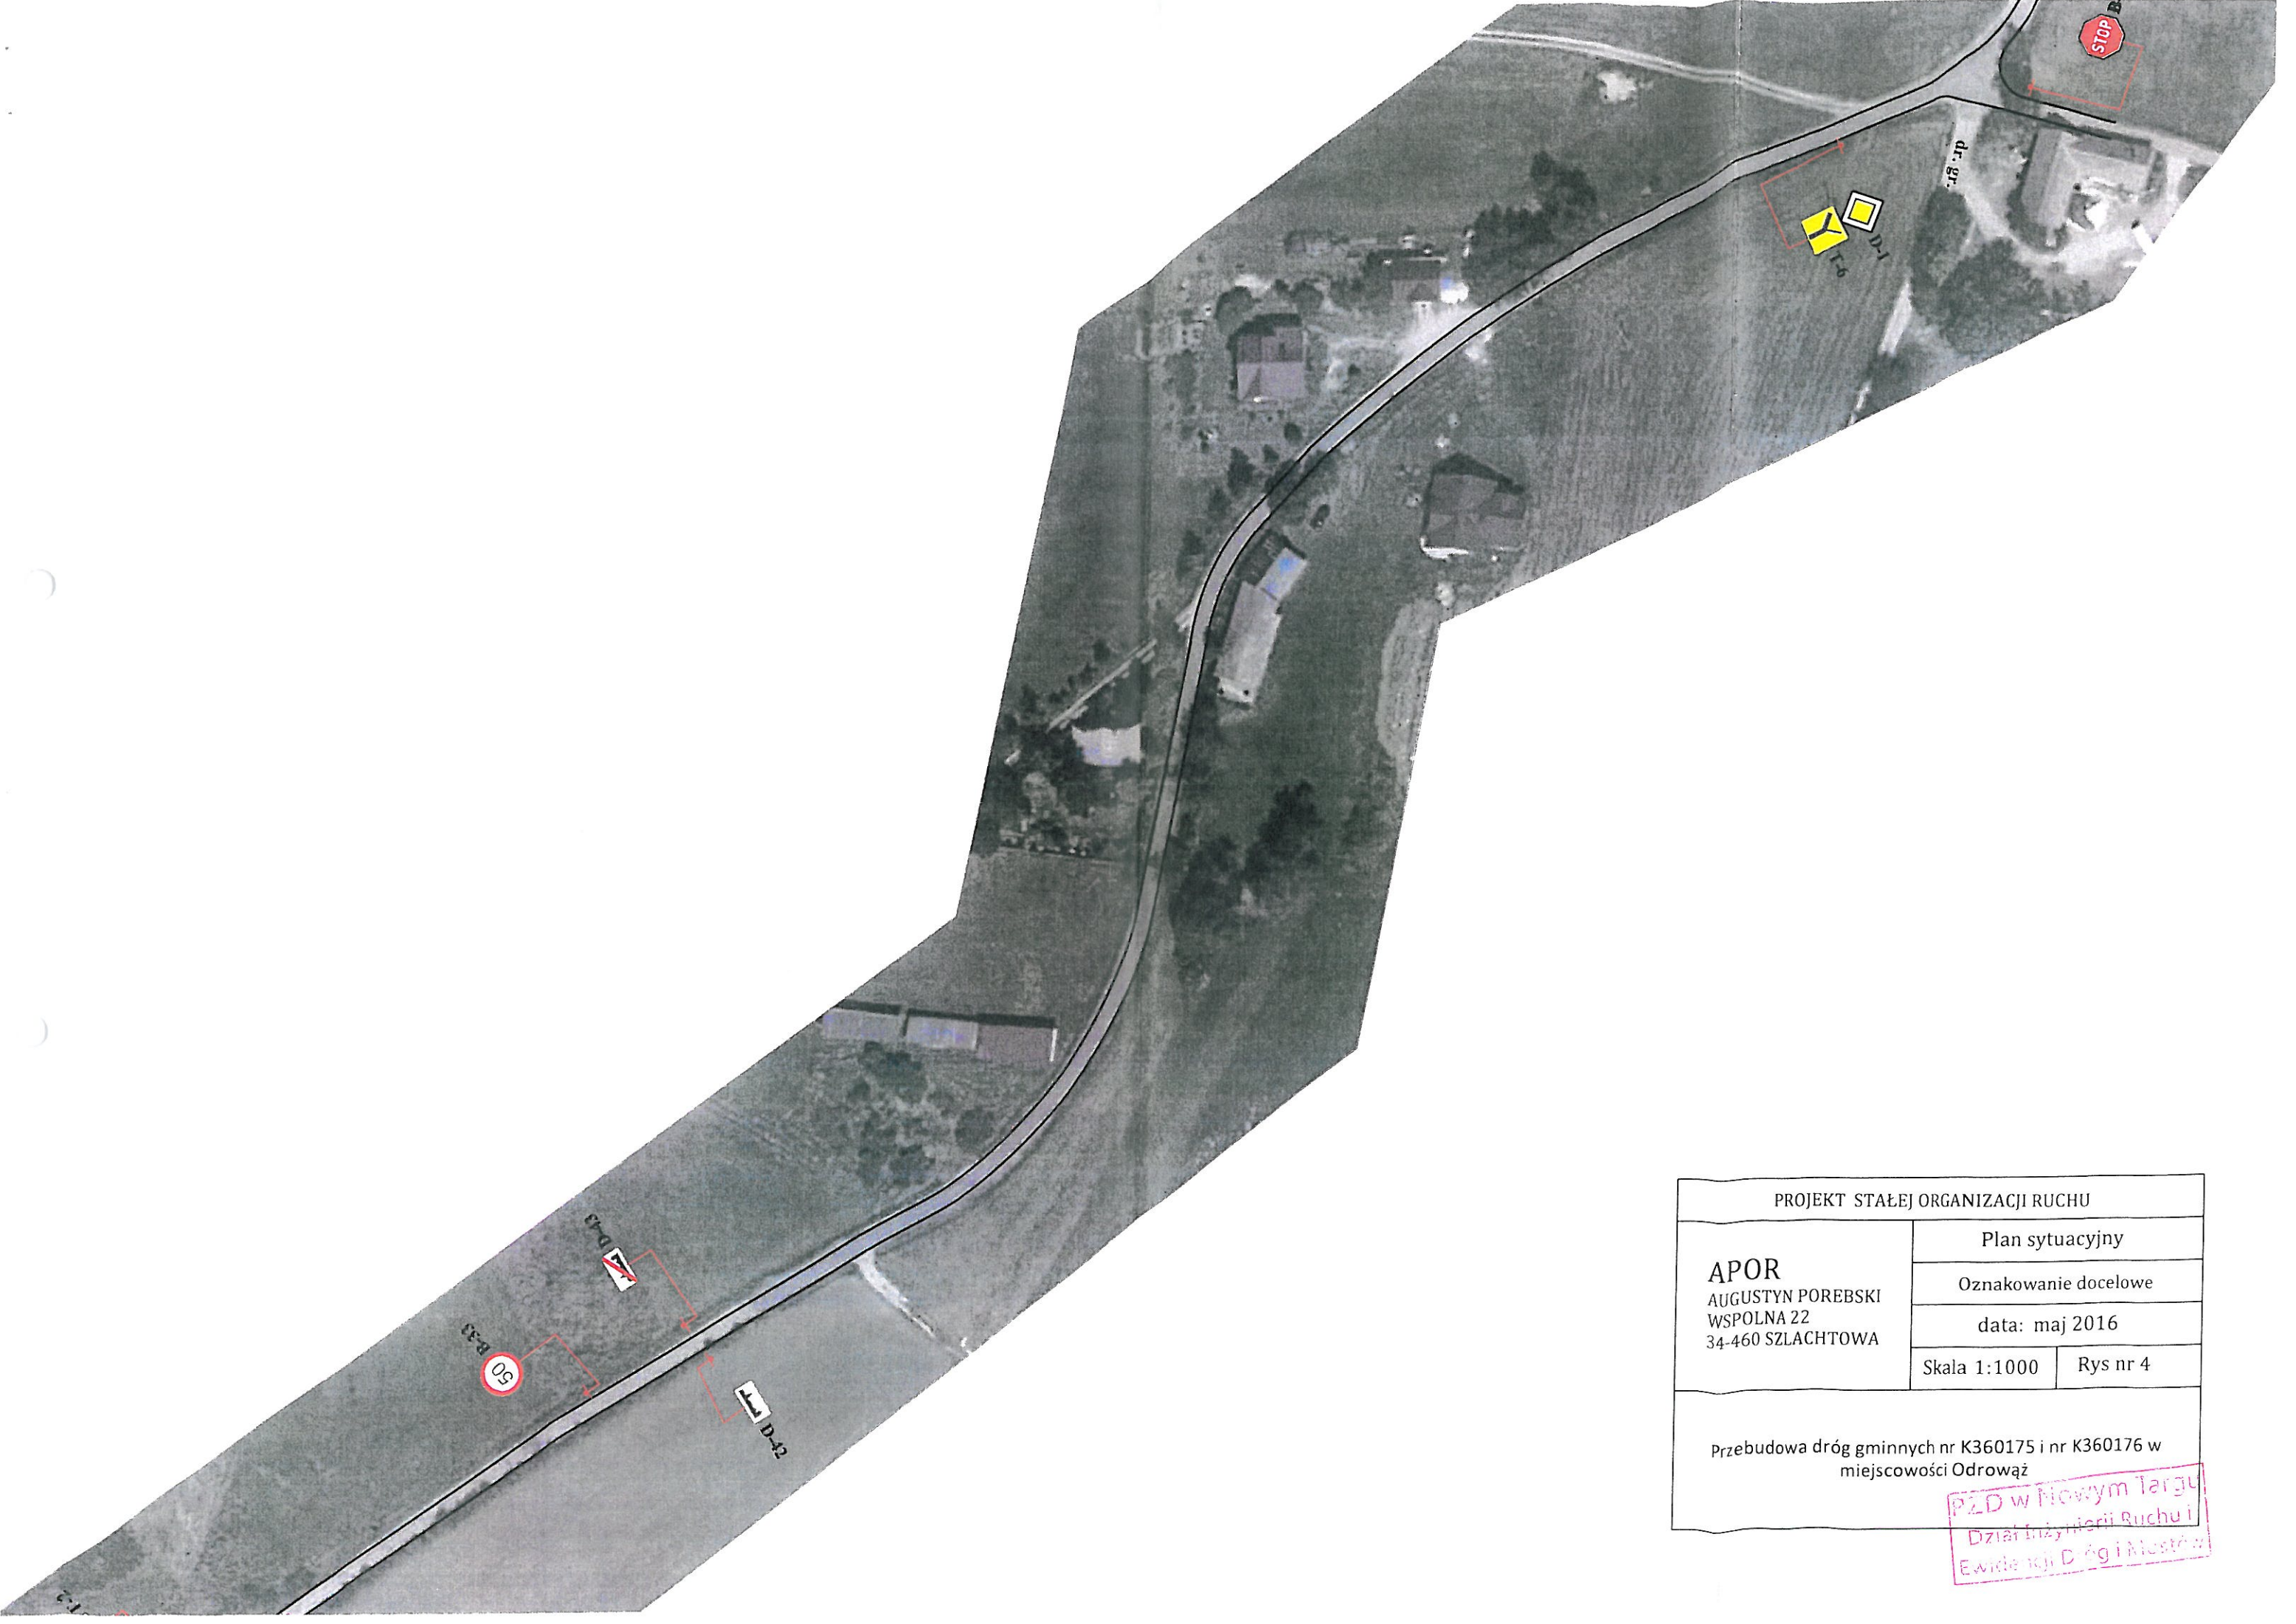

PROJEKT STAŁEJ ORGANIZACJI RUCHU			
APOR AUGUSTYN POREBSKI WSPOLNA 22 34-460 SZLACHTOWA	Plan sytuacyjny		
	Oznakowanie docelowe		
	data: maj 2016		
	Skala 1:1000	Rys nr 4	
Przebudowa dróg gminnych nr K360175 i nr K360176 w miejscowości Odrowąż			


PZD w Nowym Targu
Krajowa Inspekcja Ruchu i

PZD w Nowym Targu
Dział Inżynierii Ruchu i
Ewidencji Dróg i Mostów

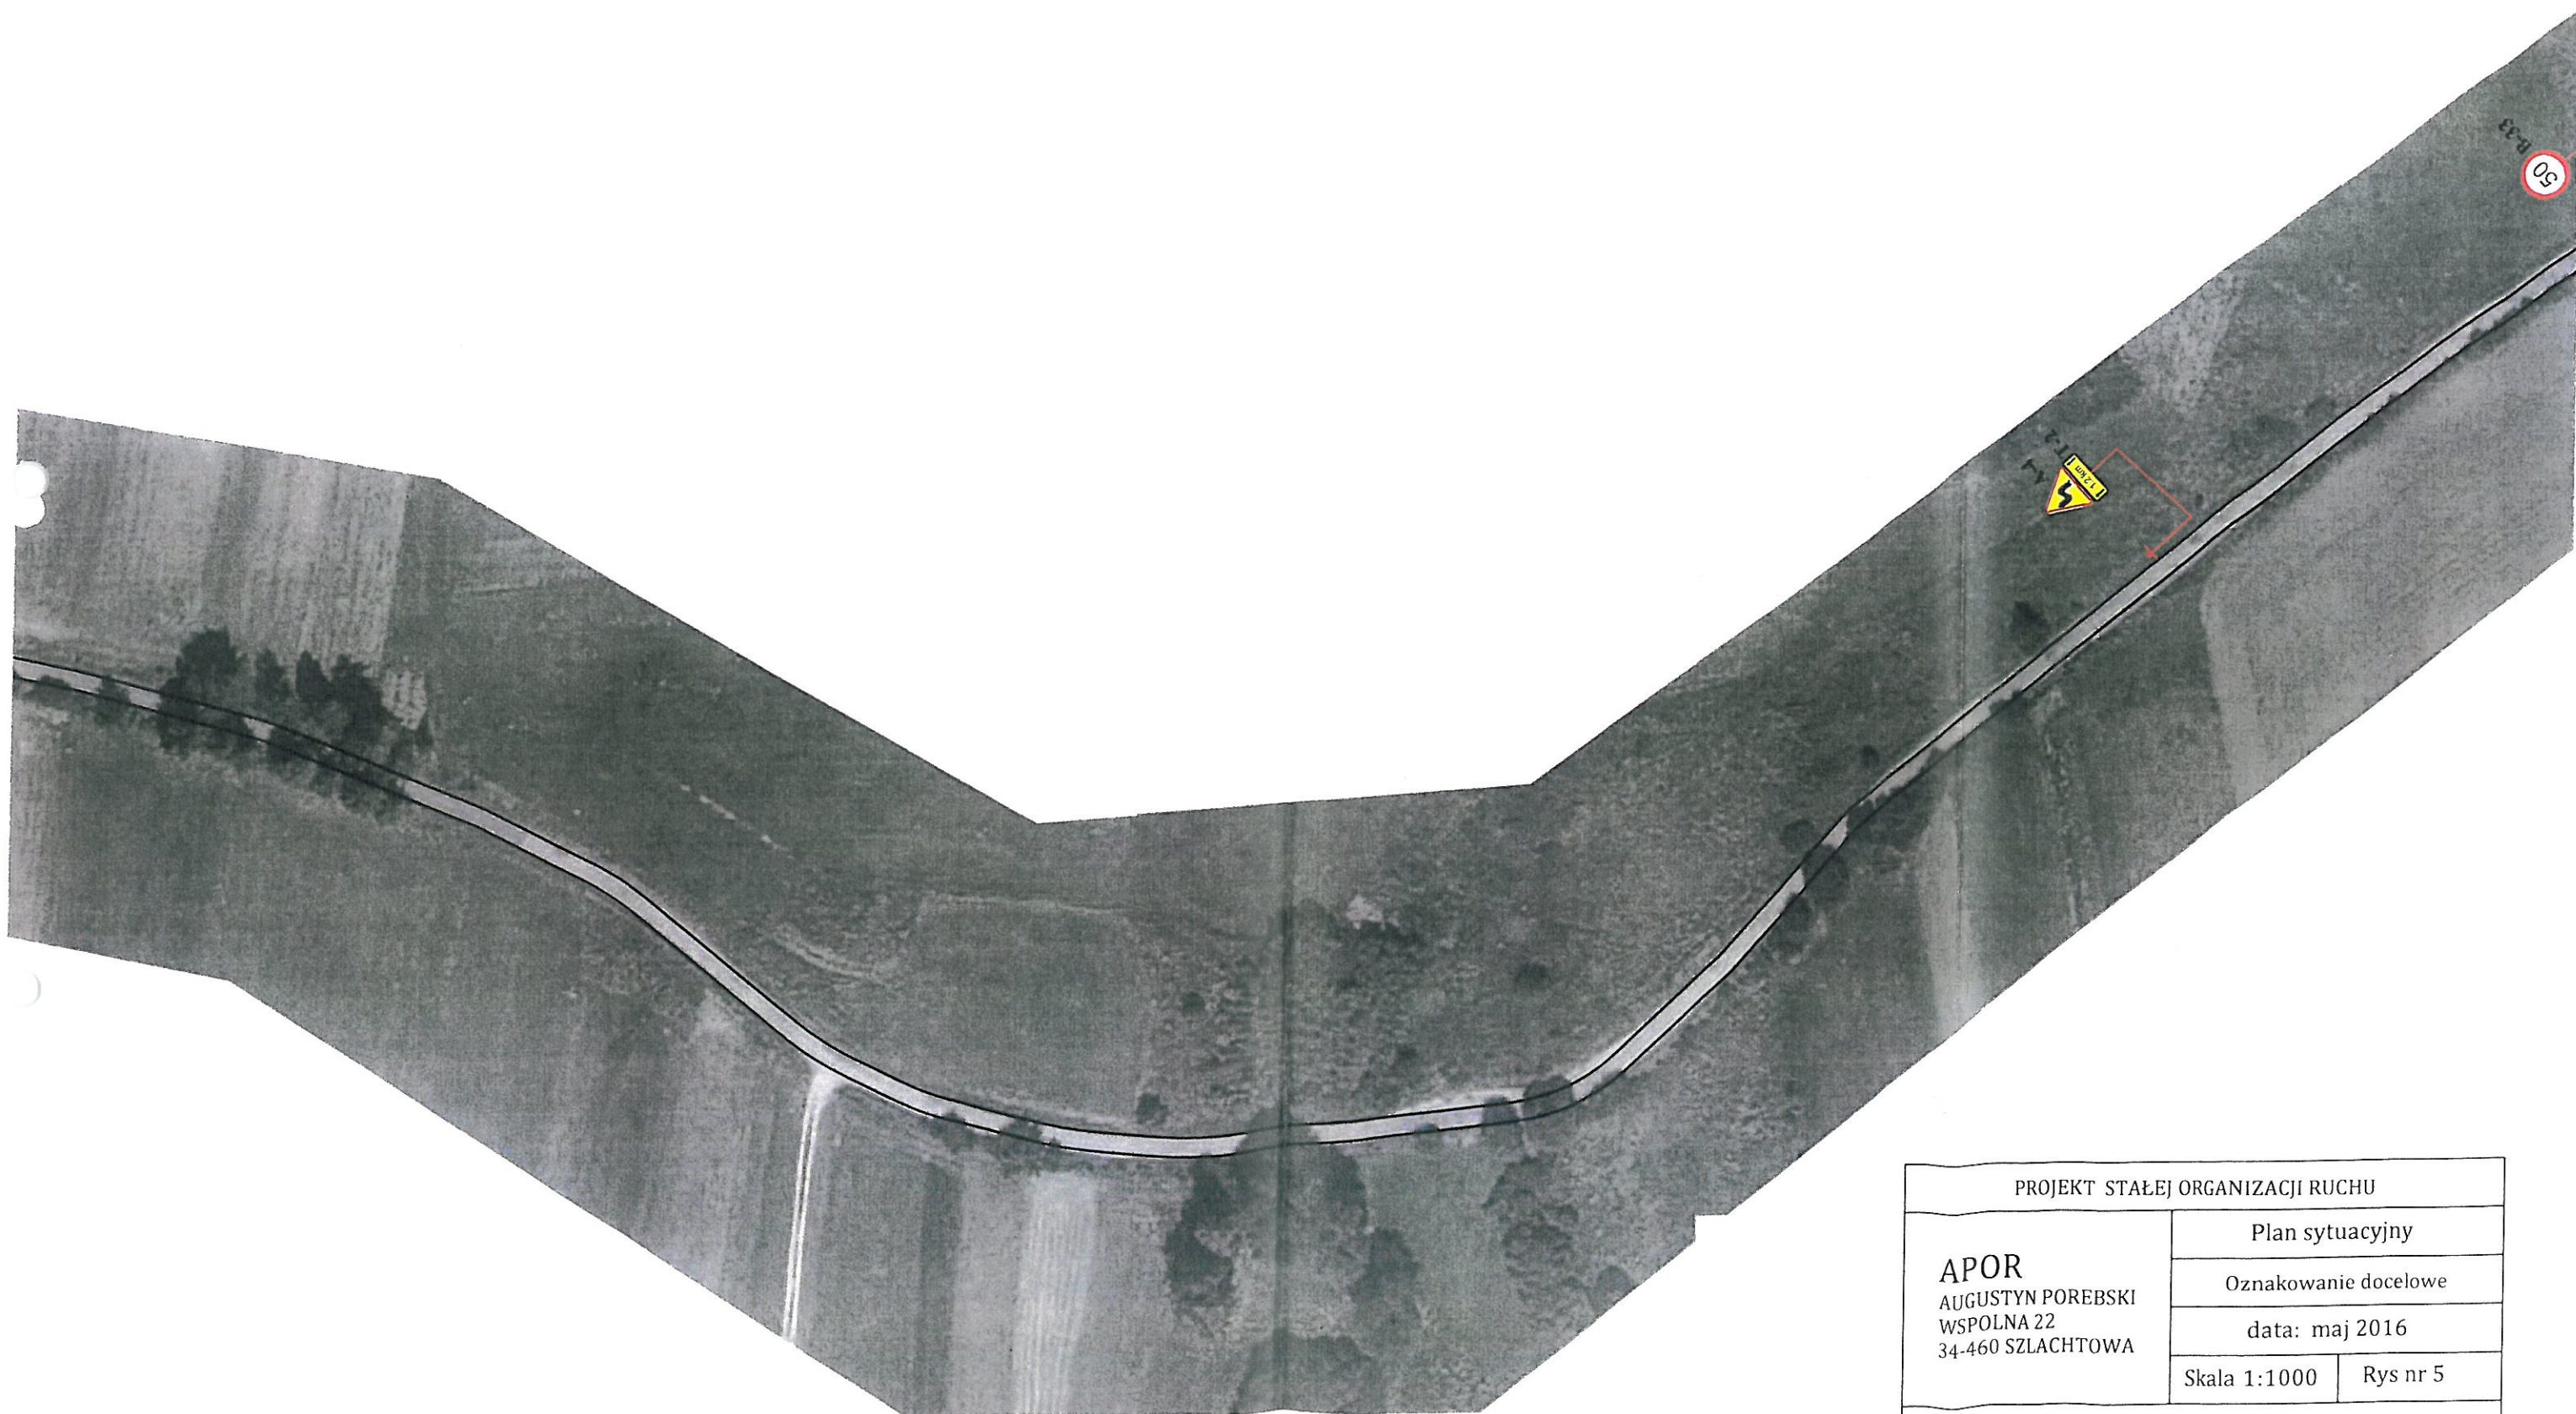


PROJEKT STAŁEJ ORGANIZACJI RUCHU		
APOR AUGUSTYN POREBSKI WSPOLNA 22 34-460 SZLACHTOWA	Plan sytuacyjny	
	Oznakowanie docelowe	
	data: maj 2016	
	Skala 1:1000	Rys nr 5
Przebudowa dróg gminnych nr K360175 i nr K360176 w miejscowości Odrowąż		

PZD w Nowym Targu
Dział Inżynierii Ruchu i
Ewidencji Dróg i Mostów

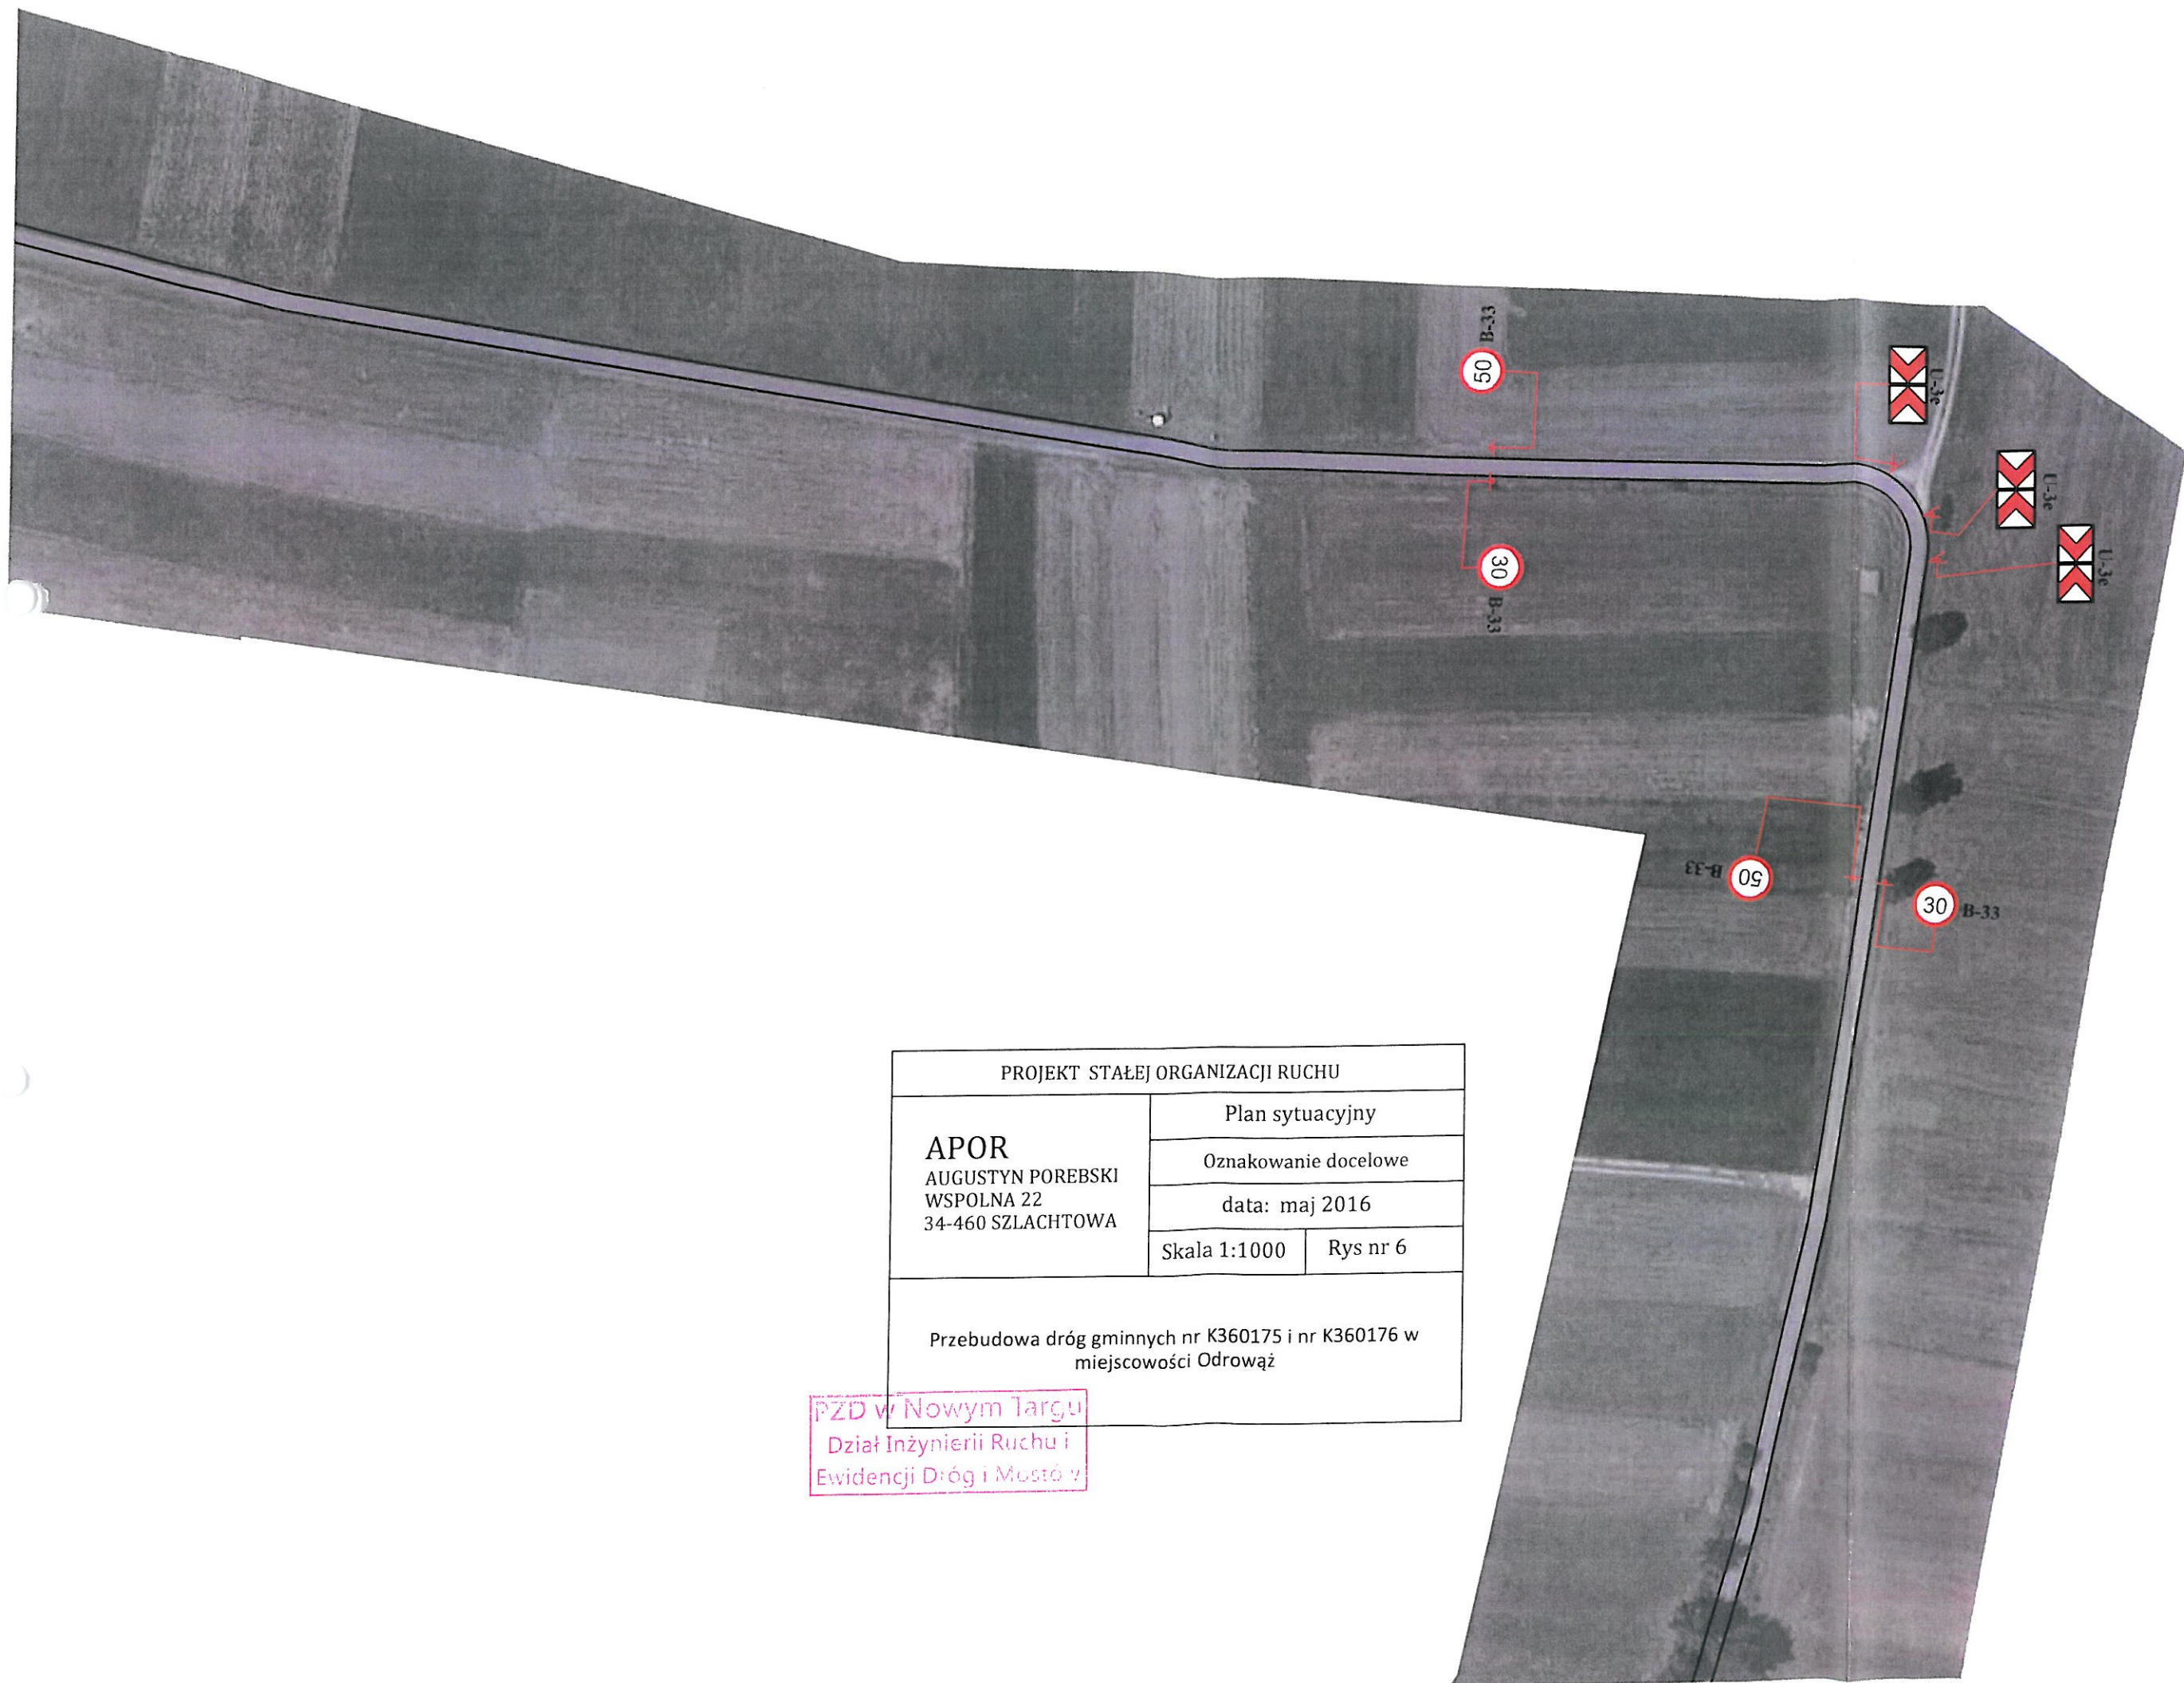


PROJEKT STAŁEJ ORGANIZACJI RUCHU			
APOR AUGUSTYN POREBSKI WSPOLNA 22 34-460 SZLACHTOWA	Plan sytuacyjny		
	Oznakowanie docelowe		
	data: maj 2016		
	Skala 1:1000	Rys nr 6	
Przebudowa dróg gminnych nr K360175 i nr K360176 w miejscowości Odrowąż			

PZD w Nowym Targu
Dział Inżynierii Ruchu i
Ewidencji Dróg i Mostów

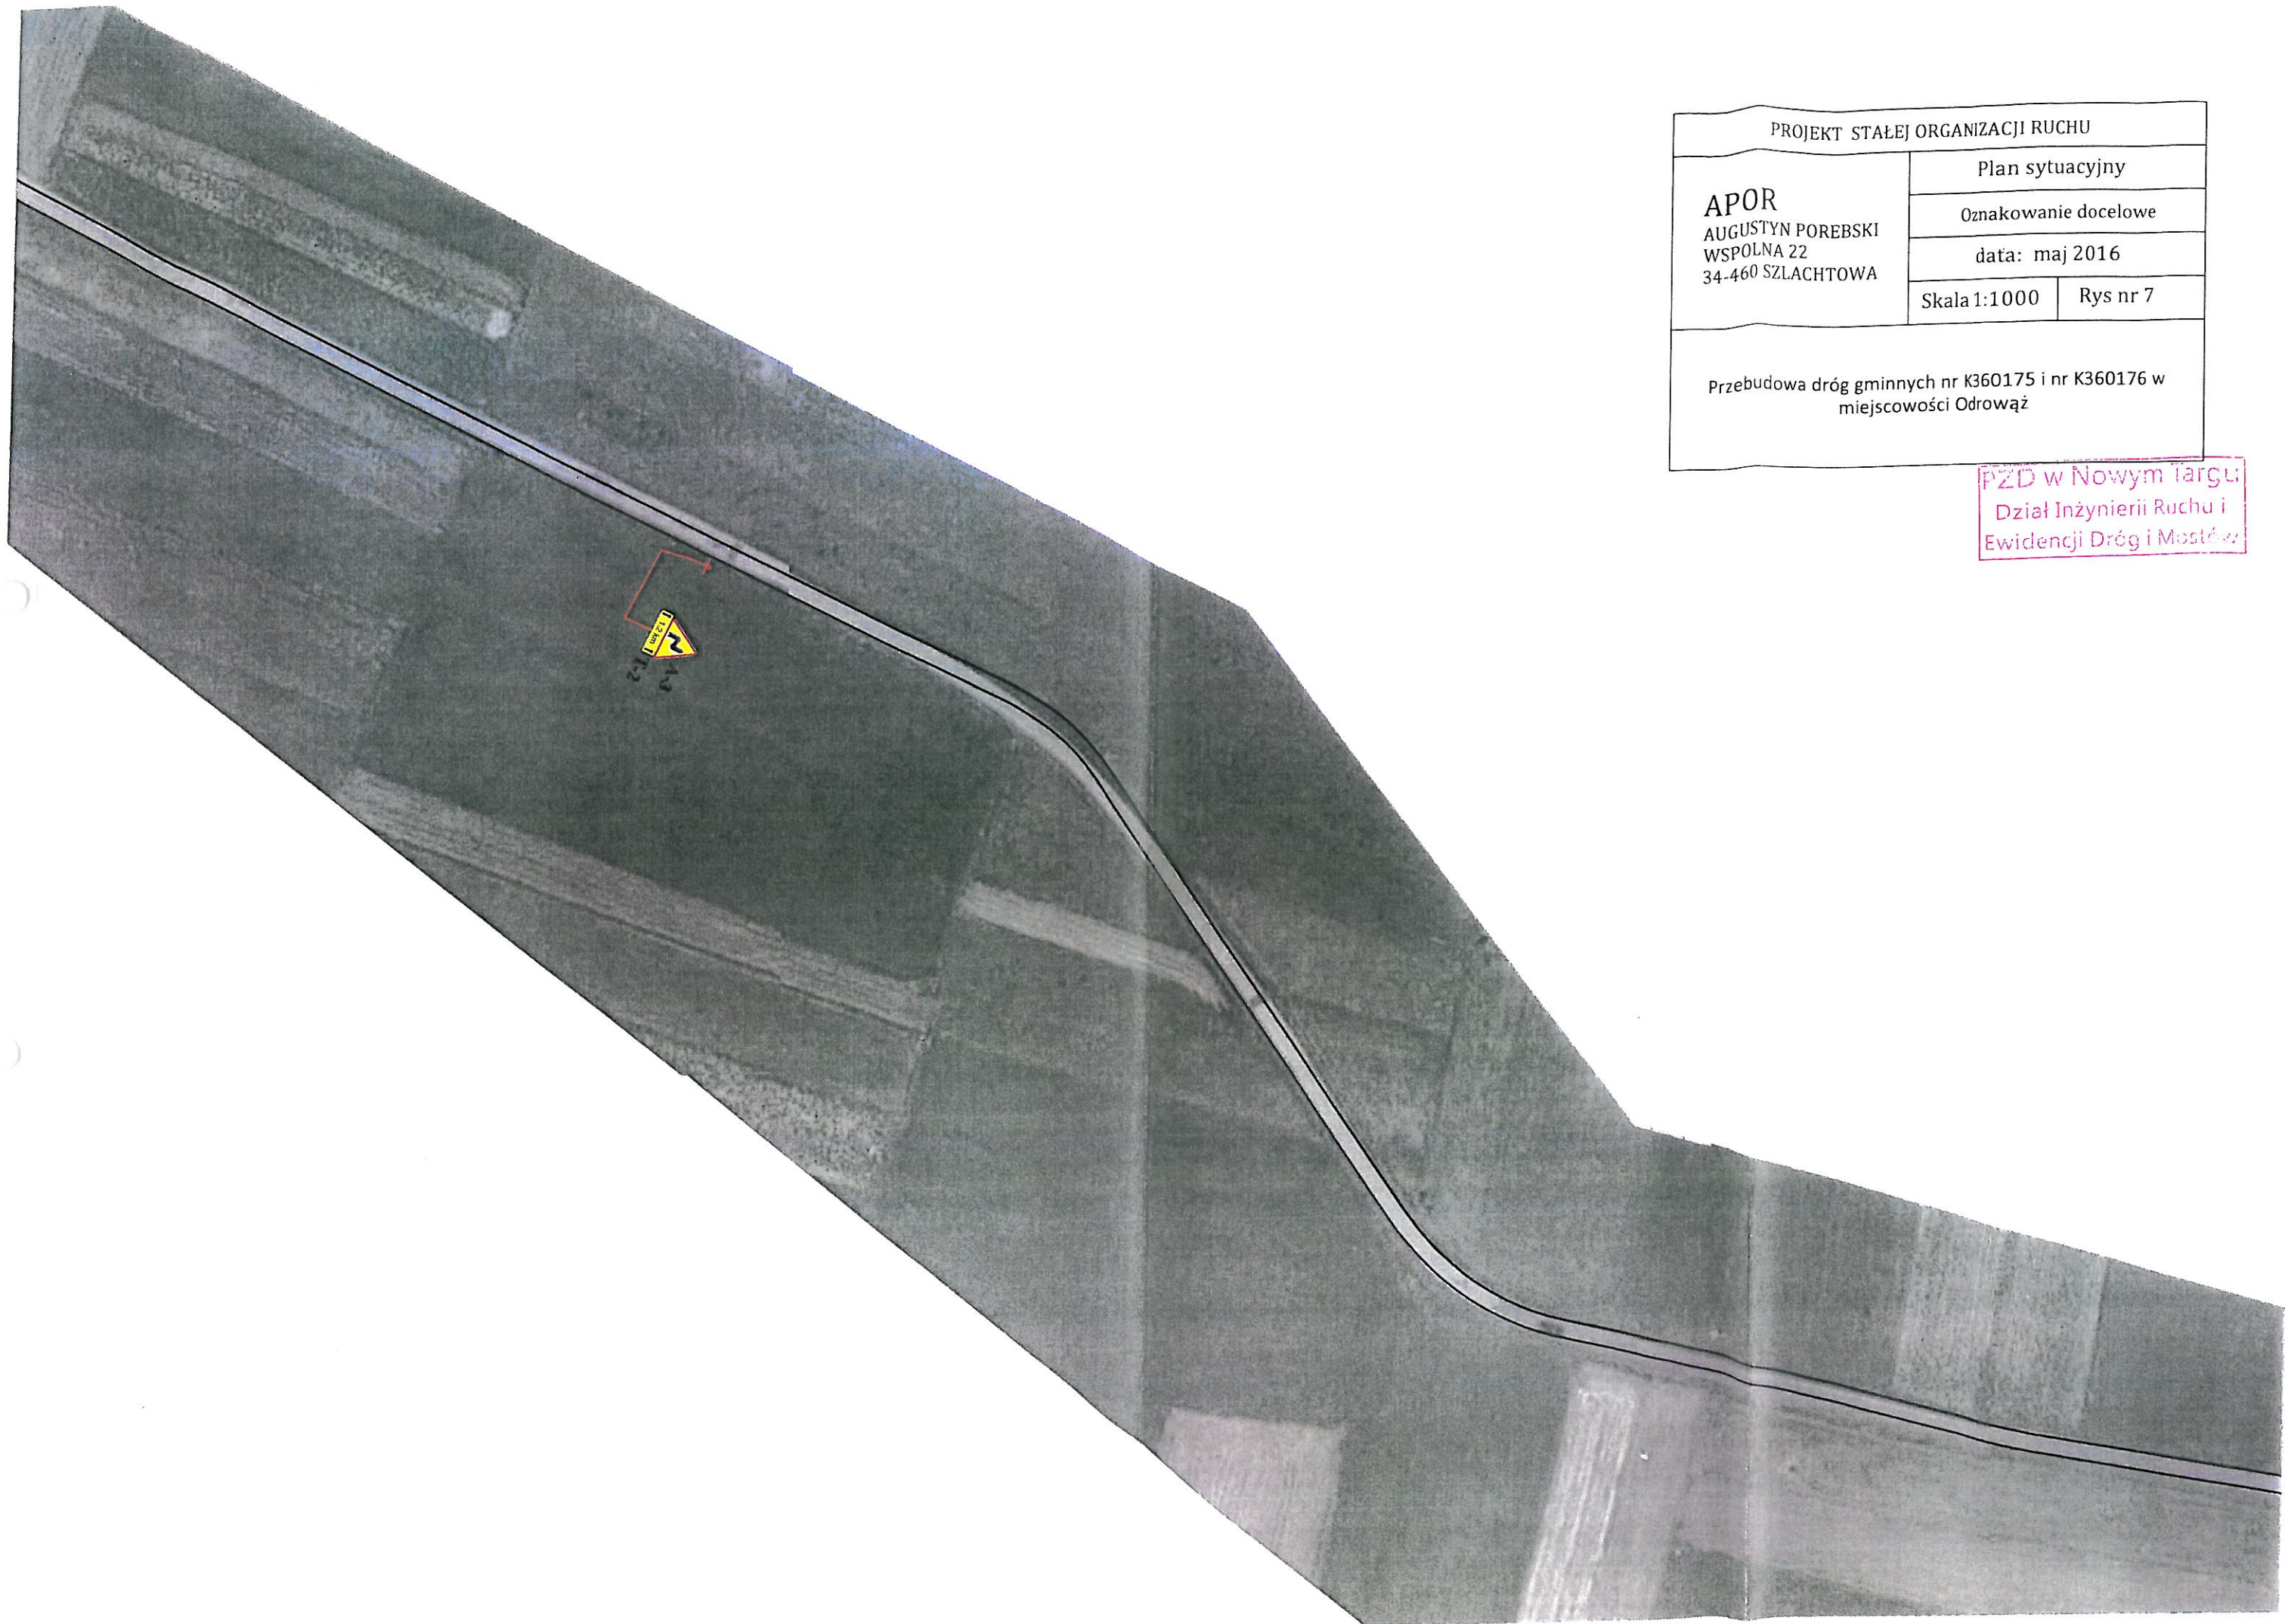


PROJEKT STAŁEJ ORGANIZACJI RUCHU		
APOR AUGUSTYN POREBSKI WSPÓLNA 22 34-460 SZLACHTOWA	Plan sytuacyjny	
	Oznakowanie docelowe	
	data: maj 2016	
	Skala 1:1000	Rys nr 7
Przebudowa dróg gminnych nr K360175 i nr K360176 w miejscowości Odrowąż		

PZD w Nowym Targu
Dział Inżynierii Ruchu i
Ewidencji Dróg i Mostów

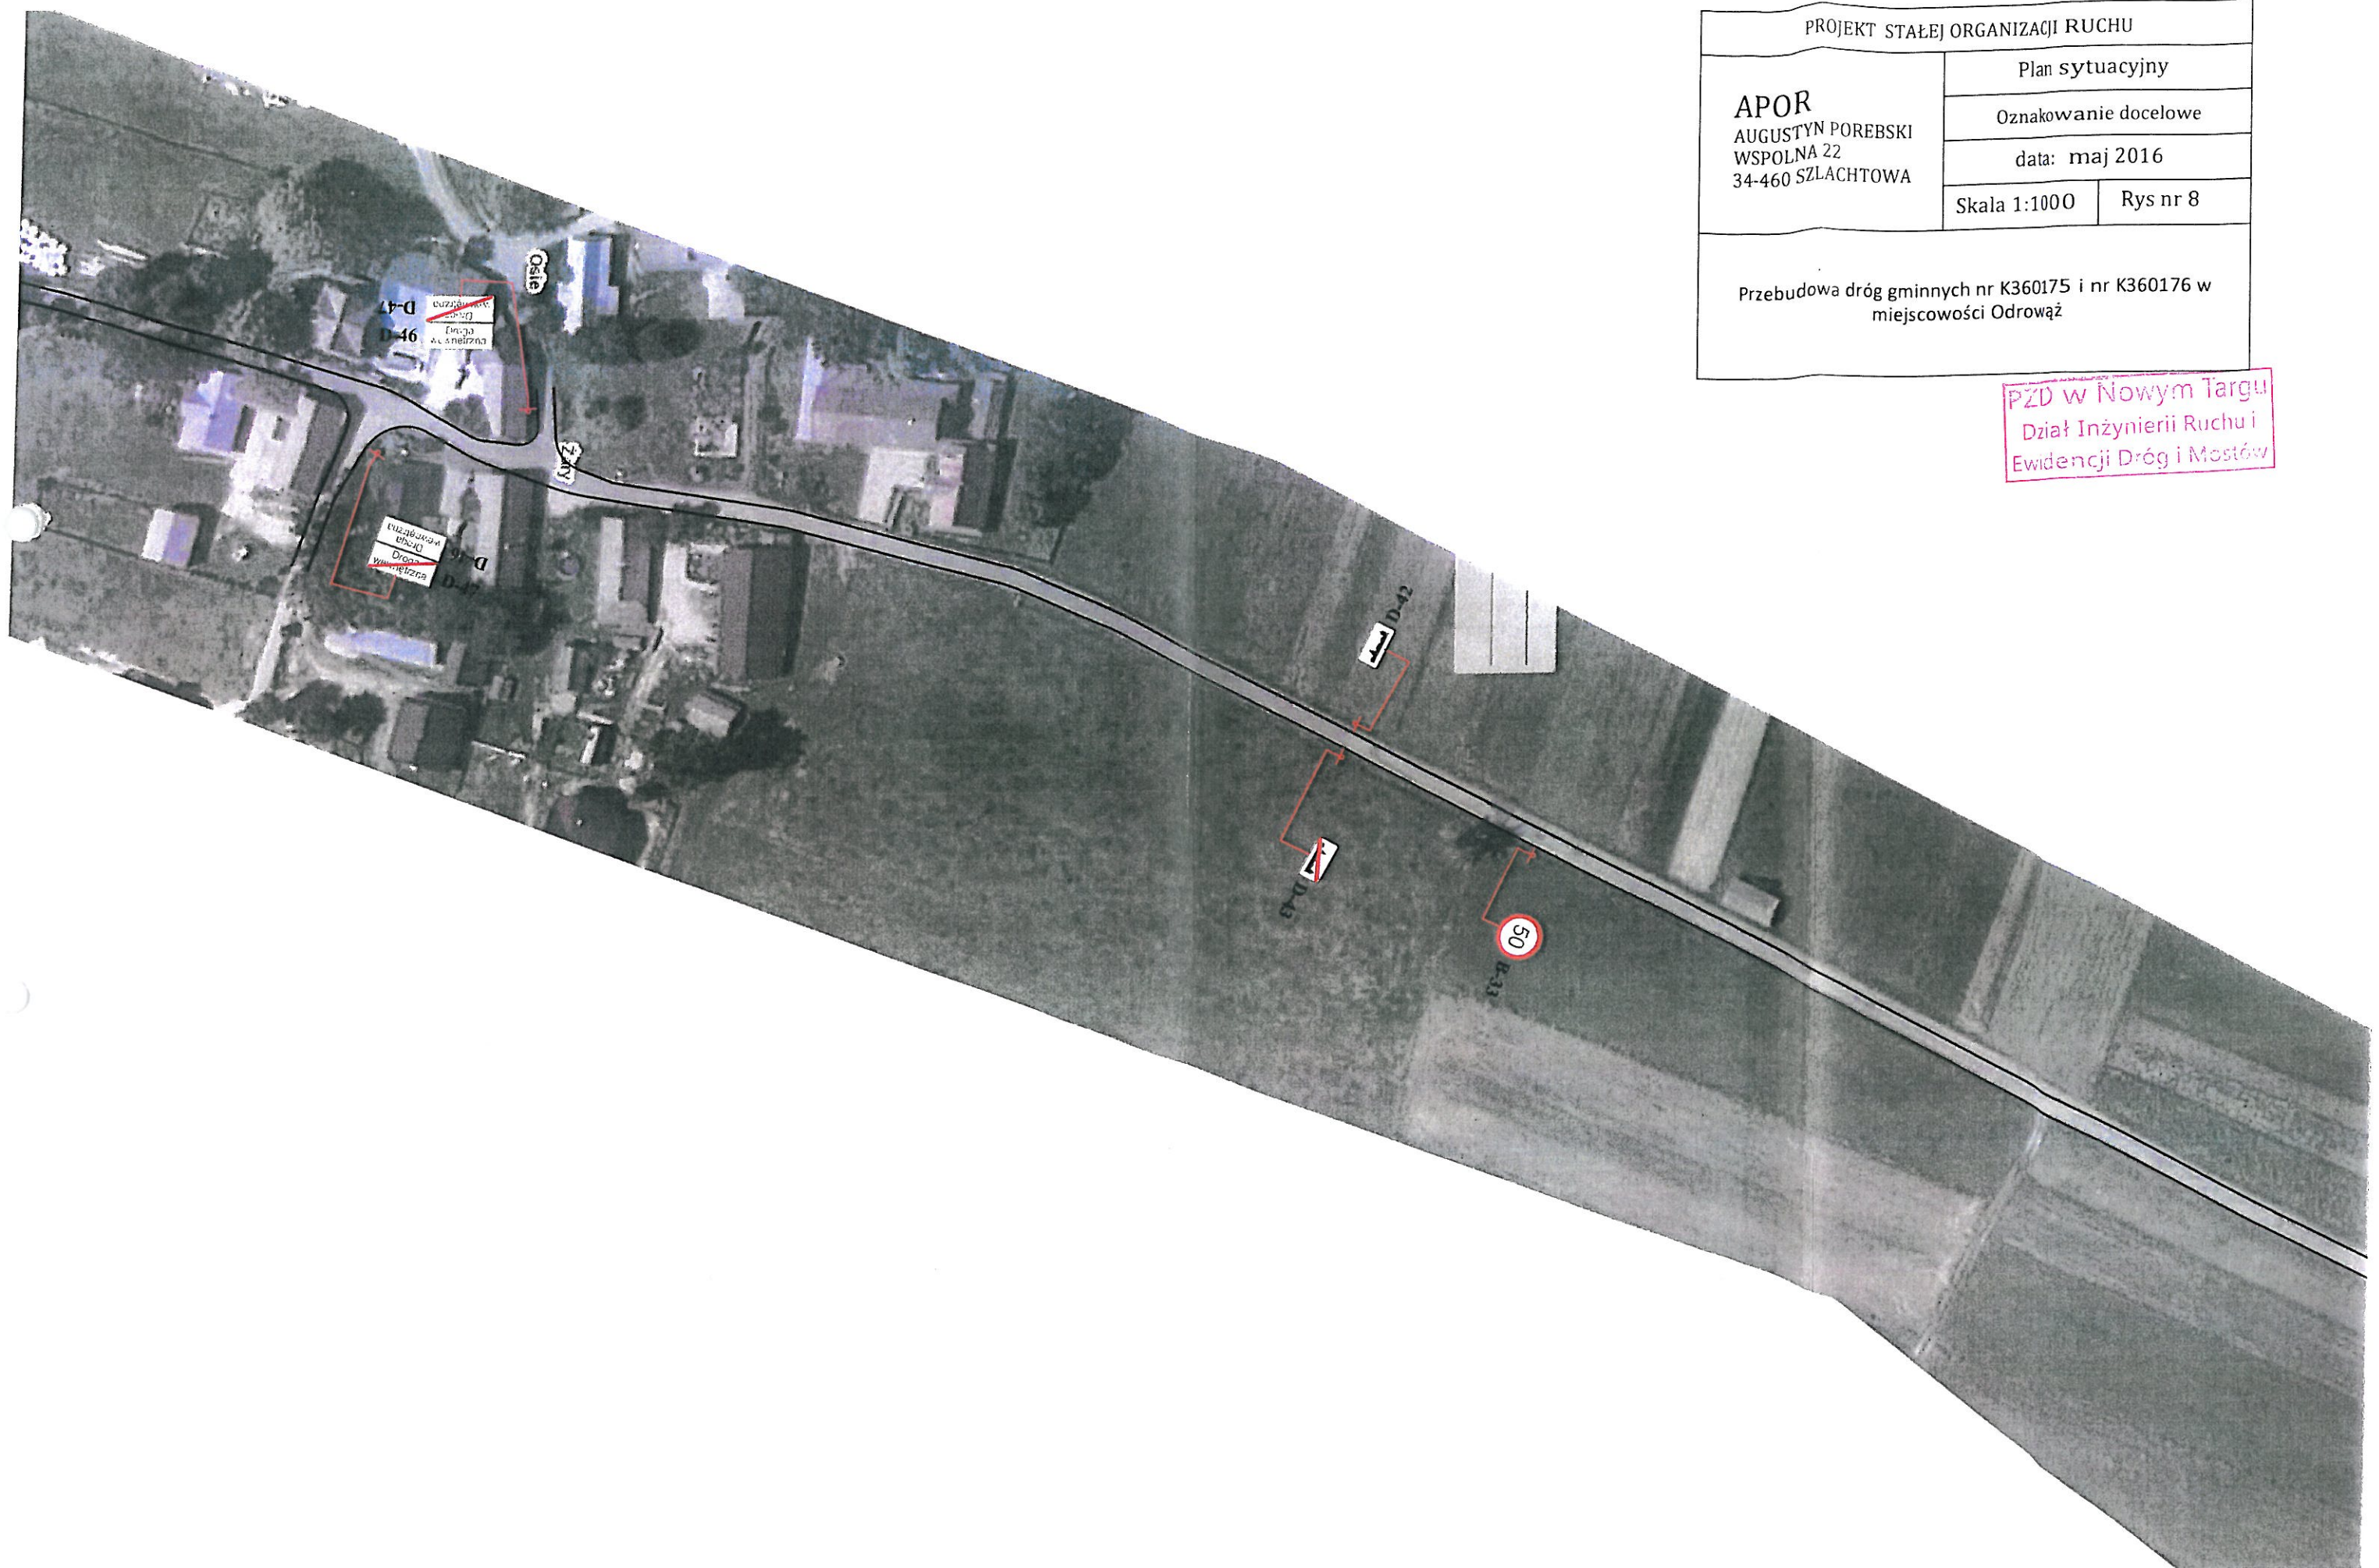


PROJEKT STAŁEJ ORGANIZACJI RUCHU			
APOR AUGUSTYN POREBSKI WSPOLNA 22 34-460 SZLACHTOWA		Plan sytuacyjny	
		Oznakowanie docelowe	
		data: maj 2016	
		Skala 1:1000	Rys nr 8
Przebudowa dróg gminnych nr K360175 i nr K360176 w miejscowości Odrowąż			

PZD w Nowym Targu
Dział Inżynierii Ruchu i
Ewidencji Dróg i Mostów

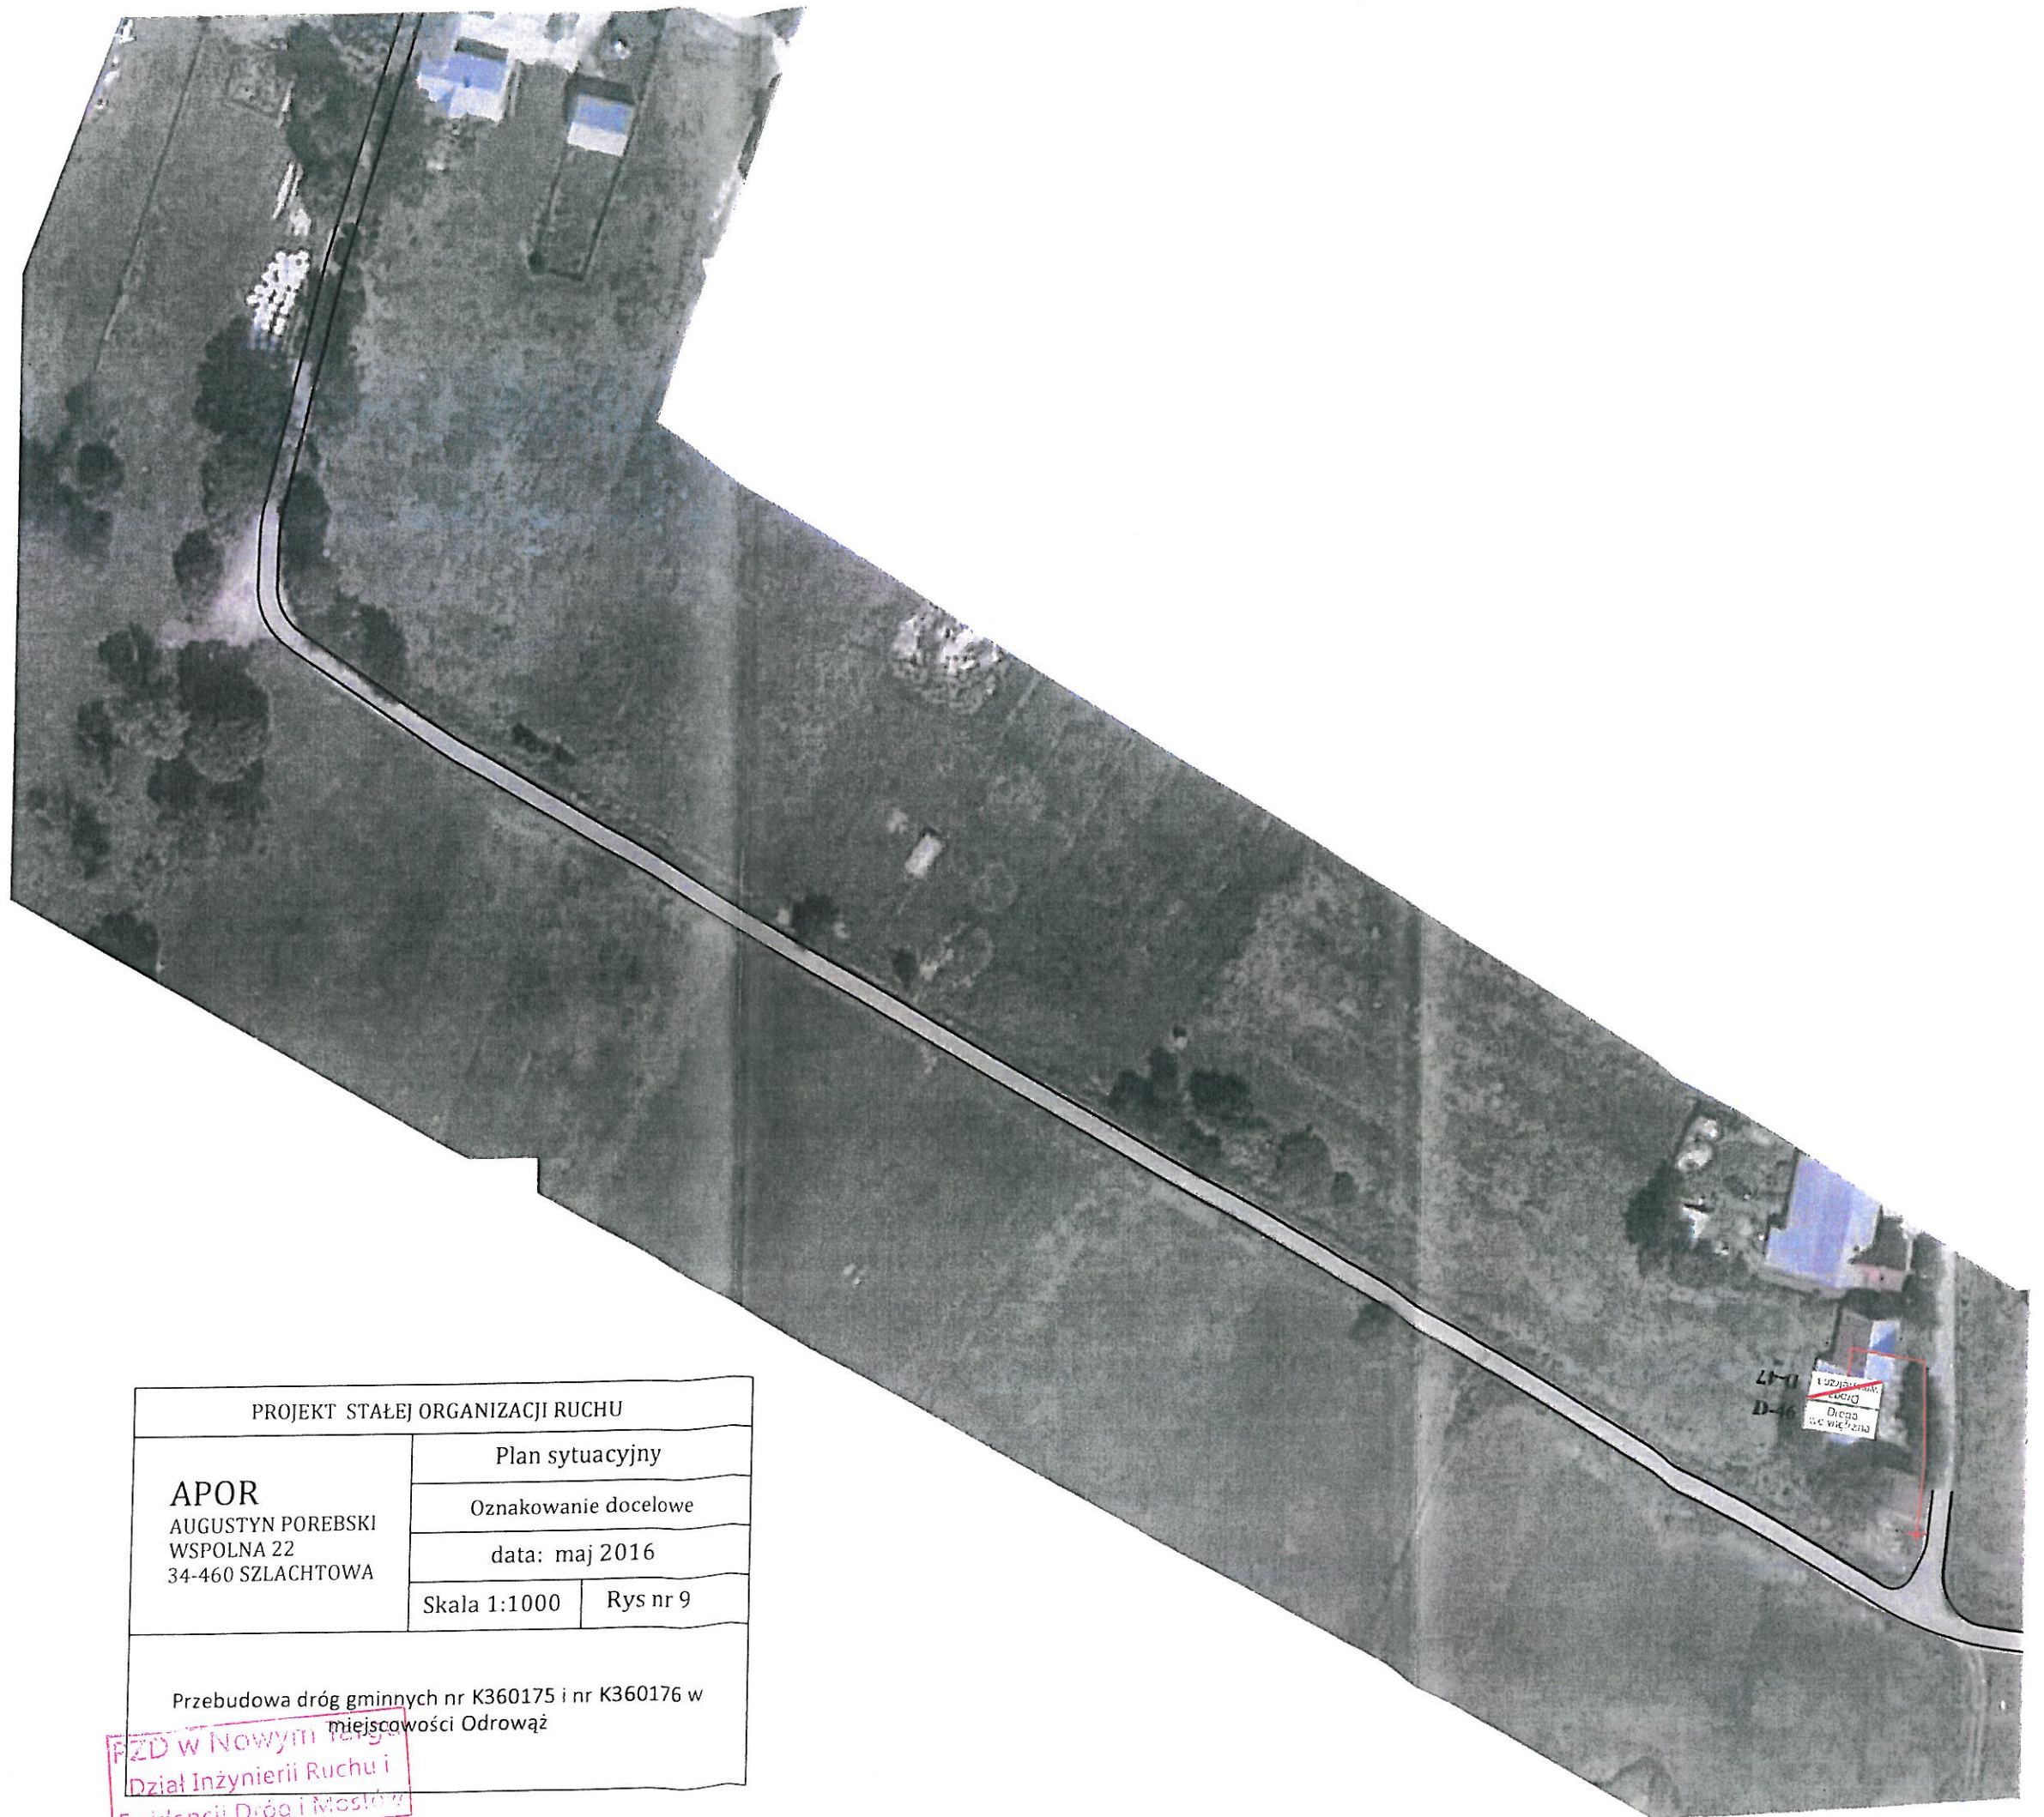

PROJEKT STAŁEJ ORGANIZACJI RUCHU		
APOR AUGUSTYN POREBSKI WSPOLNA 22 34-460 SZLACHTOWA	Plan sytuacyjny	
	Oznakowanie docelowe	
	data: maj 2016	
	Skala 1:1000	Rys nr 9
Przebudowa dróg gminnych nr K360175 i nr K360176 w miejscowości Odrowąż		
PZD w Nowym Targu Dział Inżynierii Ruchu i Ewidencji Dróg i Mostów		

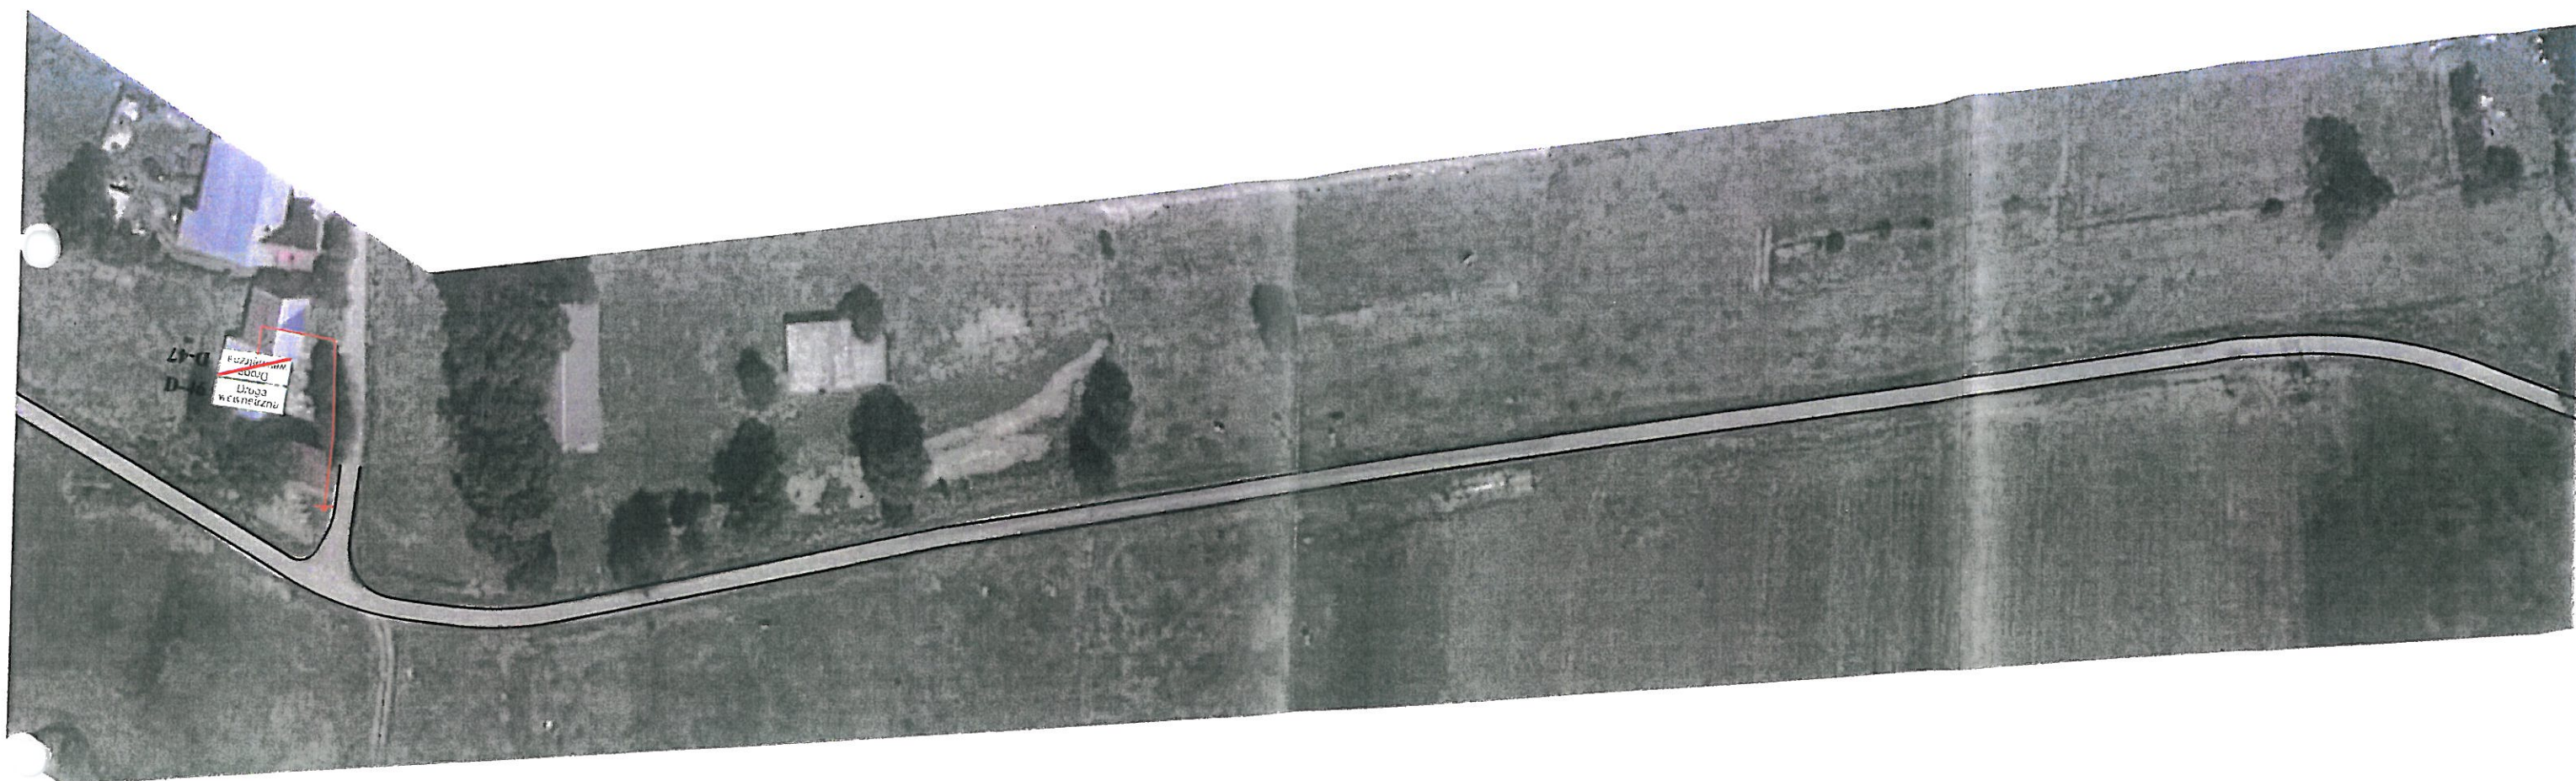

PROJEKT STAŁEJ ORGANIZACJI RUCHU		
APOR AUGUSTYN POREBSKI WSPOLNA 22 34-460 SZLACHTOWA	Plan sytuacyjny	
	Oznakowanie docelowe	
	data: maj 2016	
	Skala 1:1000	Rys nr 10

Przebudowa dróg gminnych nr K360175 i nr K360176 w miejscowości Odrowąż


15.12.2016 Nowy

ETD w Nowym Targu
Dział Inżynierii Ruchu i
Ewidencji Dróg i Mostów



PROJEKT STAŁEJ ORGANIZACJI RUCHU		
APOR AUGUSTYN POREBSKI WSPOLNA 22 34-460 SZLACHTOWA	Plan sytuacyjny	
	Oznakowanie docelowe	
	data: maj 2016	
	Skala 1:1000	Rys nr 11
Przebudowa dróg gminnych nr K360175 i nr K360176 w miejscowości Odrowąż		

Województwo Świętokrzyskie
Urząd Marszałkowski
Dział Inżynierii Ruchu i
Ewentualnej Drogi i Mostów

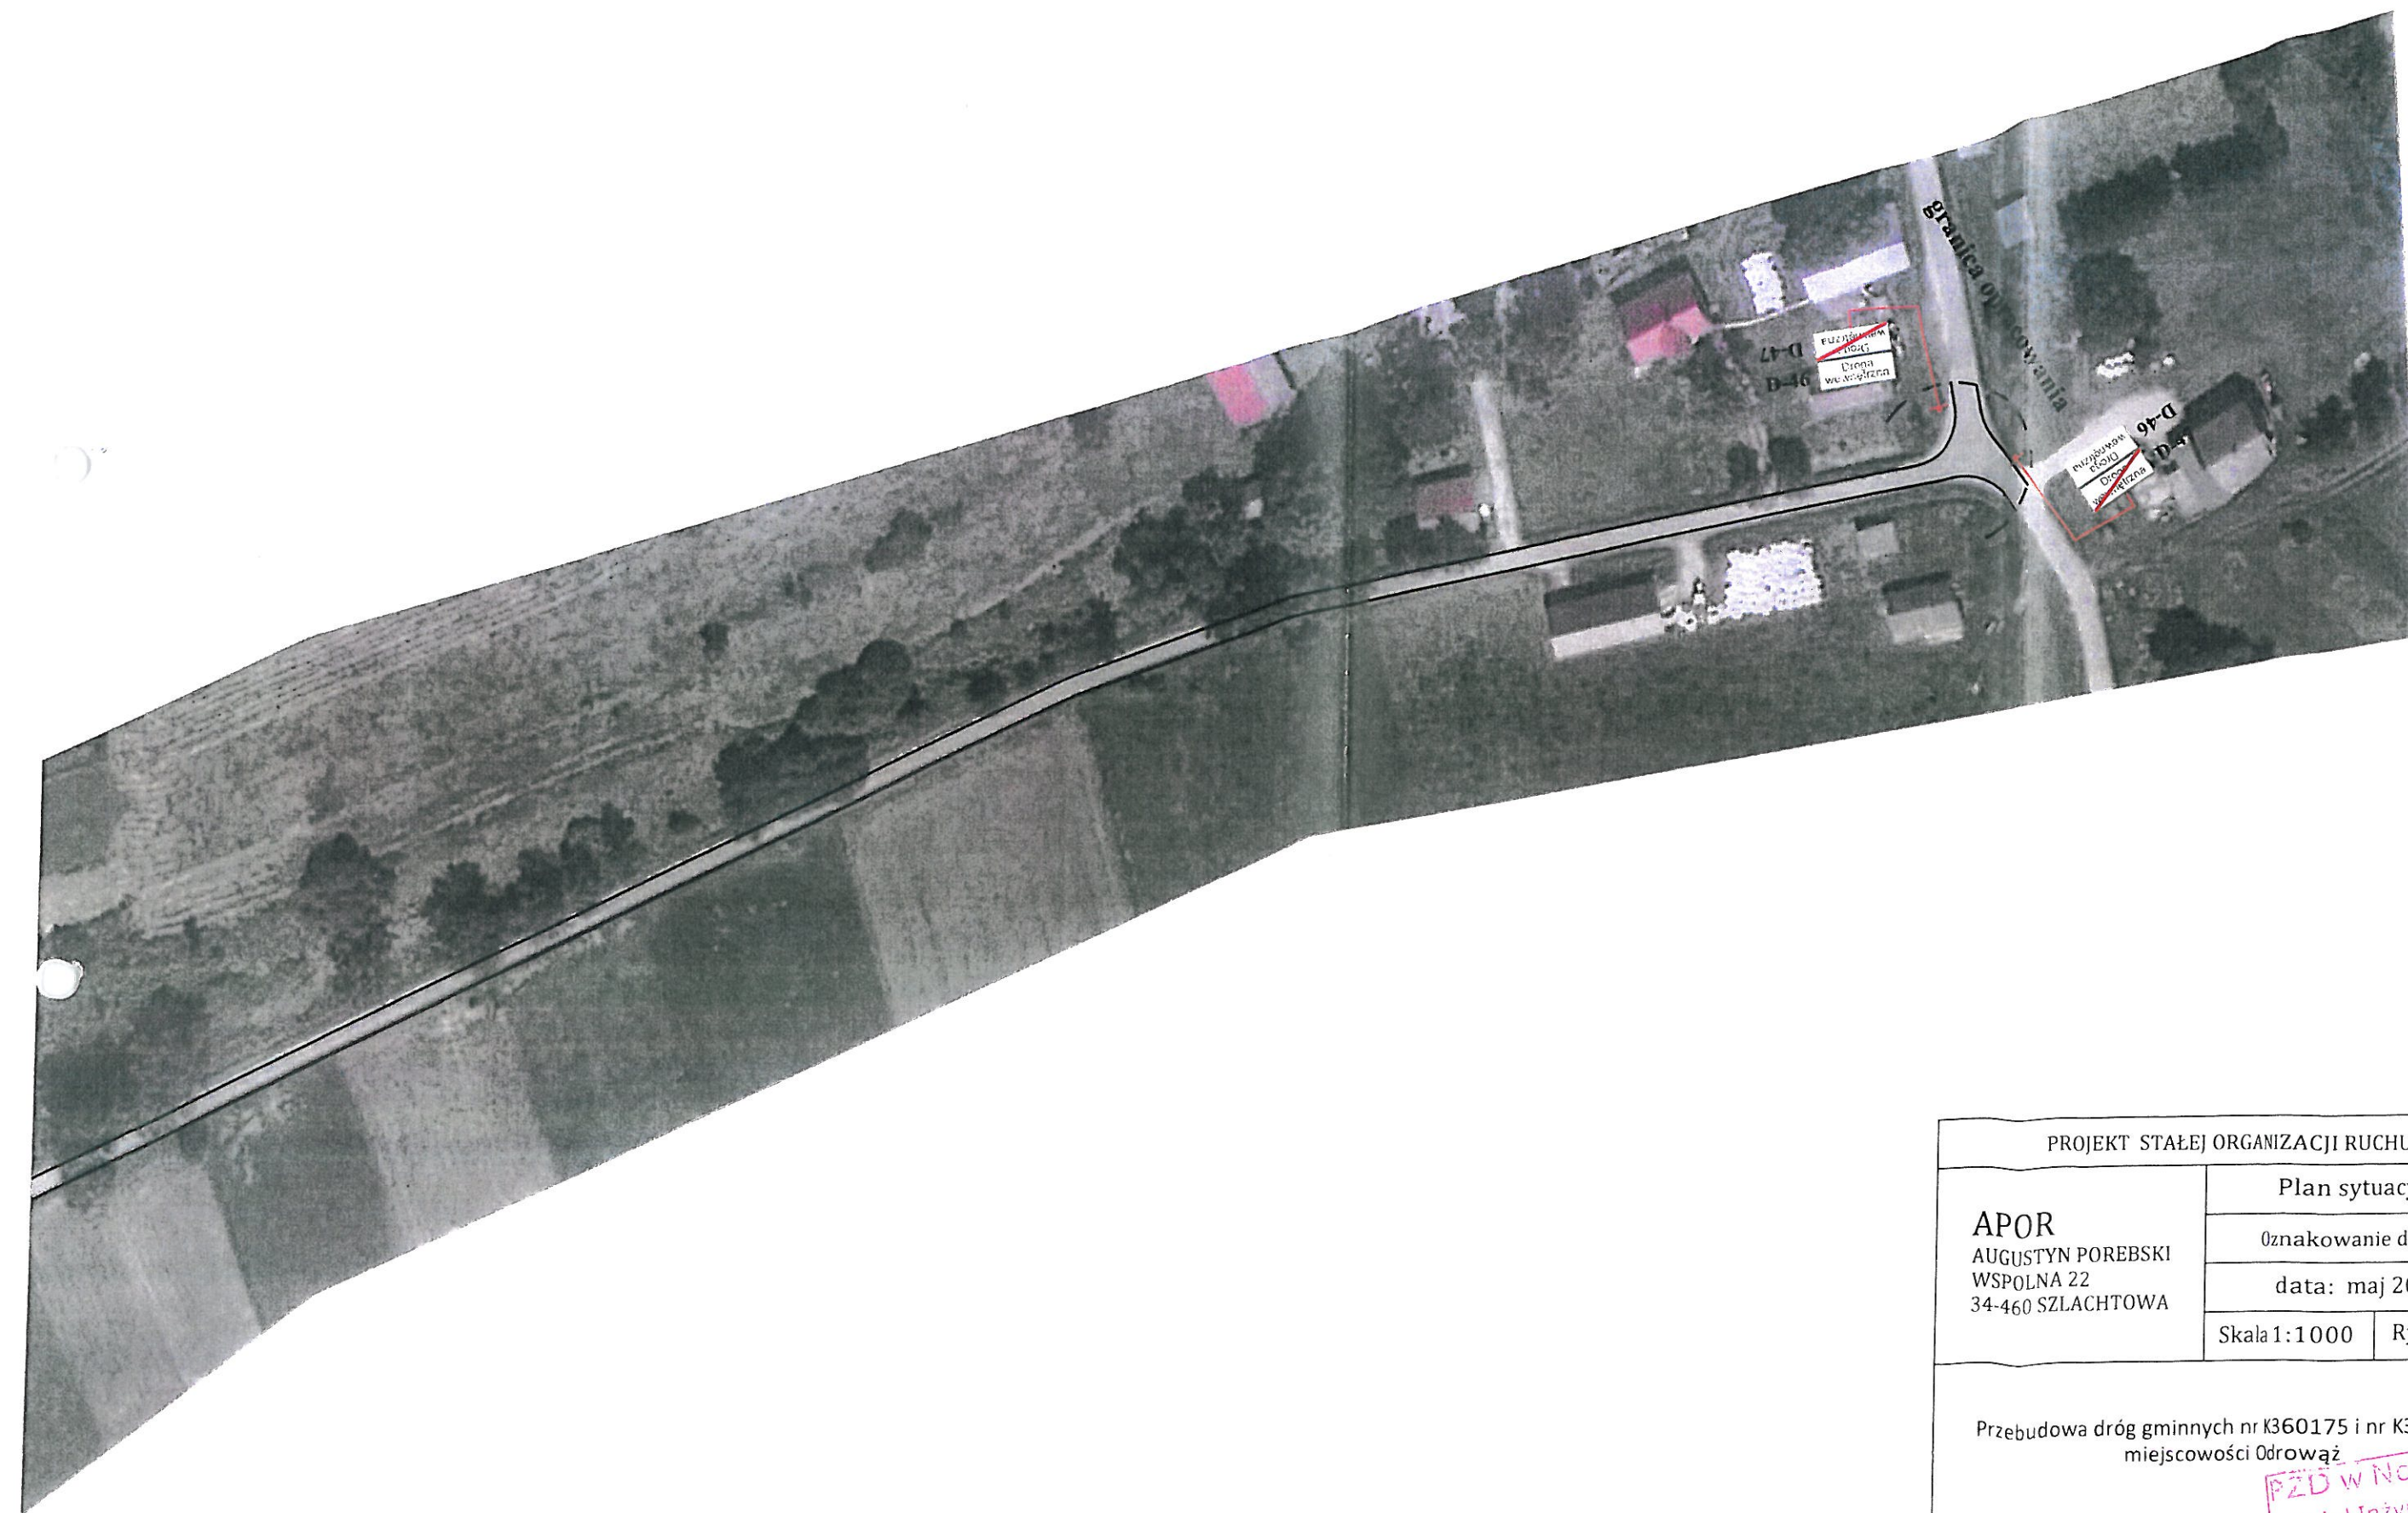

PROJEKT STAŁEJ ORGANIZACJI RUCHU			
APOR AUGUSTYN POREBSKI WSPOLNA 22 34-460 SZLACHTOWA	Plan sytuacyjny		
	Oznakowanie docelowe		
	data: maj 2016		
	Skala 1:1000	Rys nr 12	

Przebudowa dróg gminnych nr K360175 i nr K360176 w miejscowości Odrowąż

PZD w Nowym Targu
Biuro Inżynierii Ruchu

PZD w Nowym Targu
Dział Inżynierii Ruchu i
Ewidencji Dróg i Mostów