

REMONT DROGI ROLNICZEJ


nr ewid. 4818/3
w Czarnym Dunajcu

Urząd Gminy Czarny Dunajec

Długość 0,22 km – „ Kiptowa ”

PRZEKRÓJ TYPOWY :

Skala : 1 : 50/25

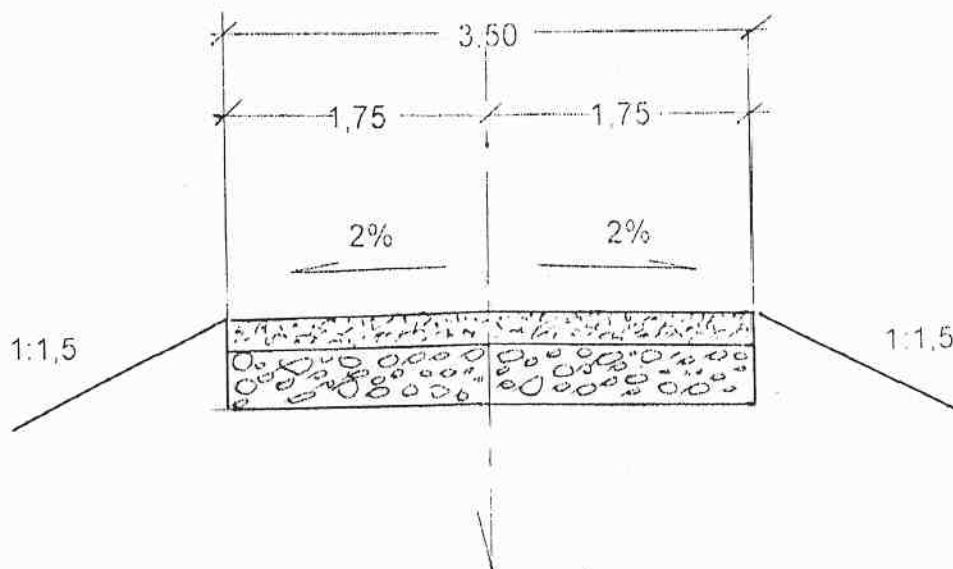

Górna w-stwa podb. z kruszywa łamanego gr. 10cm

Dolna w-stwa podb. z kruszywa naturalnego gr. 20cm

PROJEKTOWANIE / NADZORY
mgr inż. Edward Wójcik
Upr. bud. GAS 834/A-34/82
34-500 Zakopane, M. Walkosze 3
NIP 735-106-34-16 REGON 490367117