


REMONT DROGI ROLNICZEJ
nr ewid. 5545
w Czarnym Dunajcu
Urząd Gminy Czarny Dunajec
Długość 0,22 km – „Frañciowa”

PRZEKRÓJ TYPOWY

Skala : 1 : 50/25

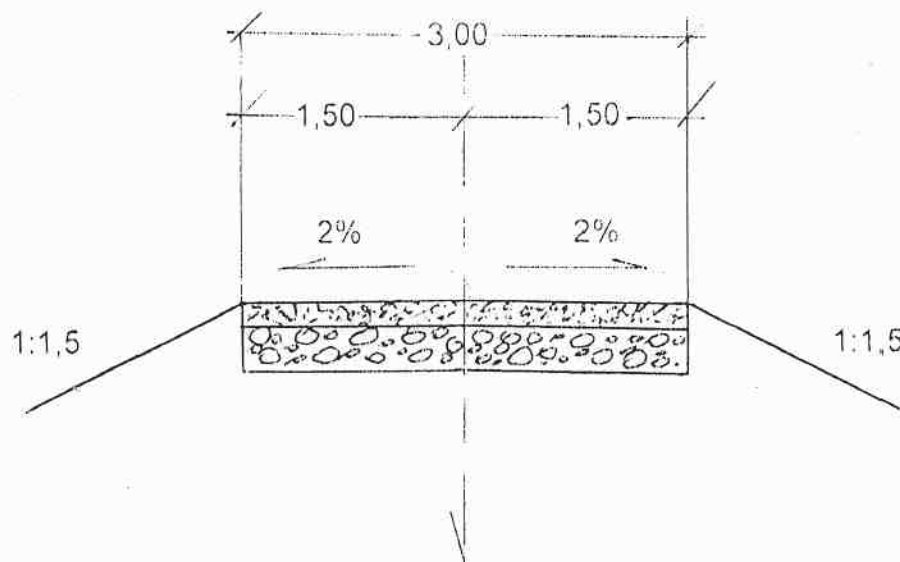

Górna w-stwa podb. z kruszywa łamanego gr. 8cm

Dolna w-stwa podb. z kruszywa naturalnego gr. 15cm

PROJEKTOWANIE I NADZORY
mgr inż. Edward Wójcik
Upr. bud. GAB 834/A-34/82
34-500 Zakopane, ul. Walkosze 3
NIP 736-106-34-16 REGON 490367117