


REMONT DROGI ROLNICZEJ
nr ewid. 159, 242/2
w Załucznym
Urząd Gminy Czarny Dunajec
Długość 0,10 km – „Niedźwiedzie”

PRZEKRÓJ TYPOWY

Skala : 1 : 50/25

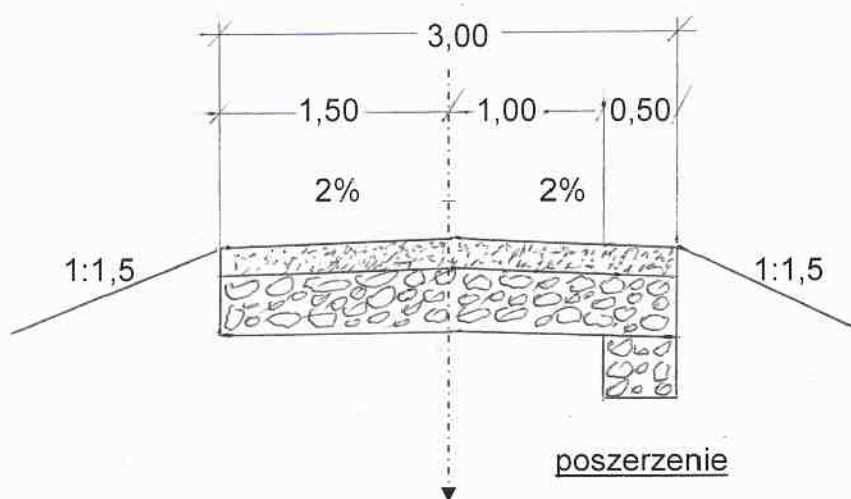

Górna w-stwa podb. z kruszywa łamanego gr. 10cm

Dolna w-stwa podb. z kruszywa naturalnego gr. 20cm