


REMONT DROGI ROLNICZEJ
nr ewid.6877
w Czerwiennym
Urząd Gminy Czarny Dunajec
Długość 0,11 km – „Kowolowa”

PRZEKRÓJ TYPOWY

Skala : 1 : 50/25

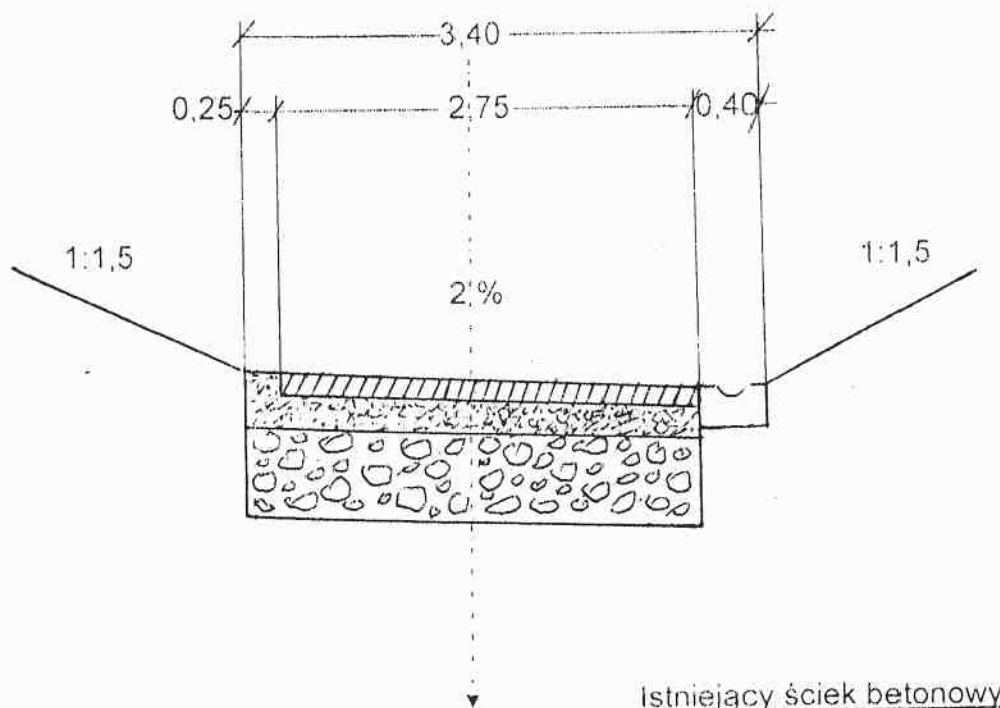

Nawierzchnia bitumiczna warstwa ścieralna + pobocze z kruszywa łamanego 8cm

Górna w-stwa podb. z kruszywa łamanego gr. 10cm

Istniejąca nawierzchnia żwirowa śr. gr. 30cm

PROJEKTOWANIE I NADZORY
mgr inż. Edward Wójcik
Upr. bud. CA 834/A-34/82
34-500 Zakopane, ul. Walkosze 3
NIP 736-106-34-16 REGON 490367117