


REMONT DROGI ROLNICZEJ
nr ewid. 7960
w Podczerwonym
Urząd Gminy Czarny Dunajec
Długość 0,50 km – „ Ogrojцова ”

PRZEKRÓJ TYPOWY
Skala : 1 : 50/25

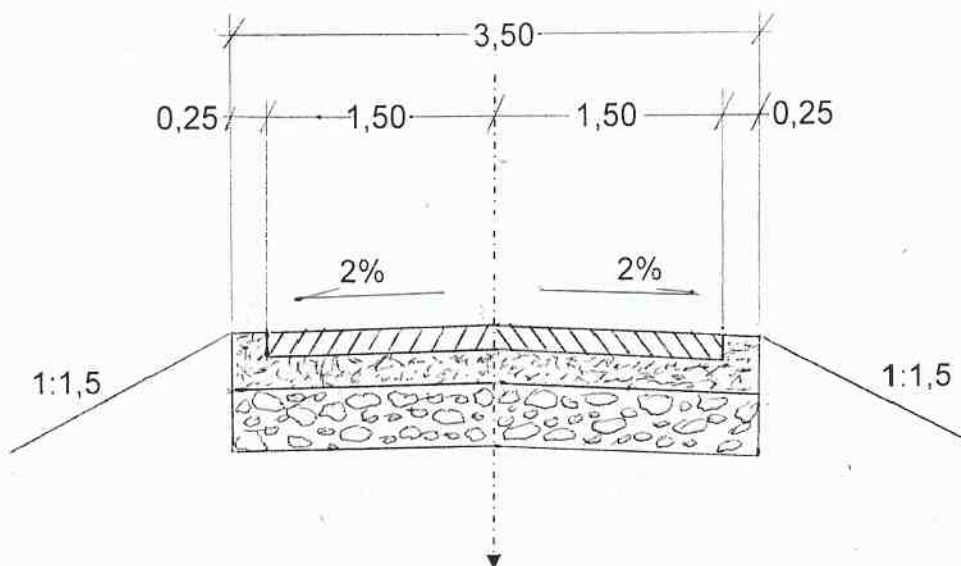

Nawierzchnia bitumiczna warstwa ścieralna gr. 6cm + pobocza z kruszywa łam. 8cm

Górna w-stwa podb. z kruszywa łamanego gr. 10cm

Istniejąca dolna w-stwa podb. z kruszywa naturalnego gr. 20cm

PROJEKTOWANIE I NADZORY
mgr inż. Edward Wójcik
Upr. bud. GAS 834/A-34/82
34-500 Zakopane, ul. Walkosze 3
NIP 736-106-34-16 REGON 490367117