


**REMONT DROGI ROLNICZEJ**  
**nr ewid. 13234, 1993**  
**w Piekelniku**  
**Urząd Gminy Czarny Dunajec**  
**Długość 0,22 km – „Buroniowska do Cesarza”**

**PRZEKRÓJ TYPOWY**


Skala : 1 : 50/25

**Odcinek 1 – długości 0,08 km**

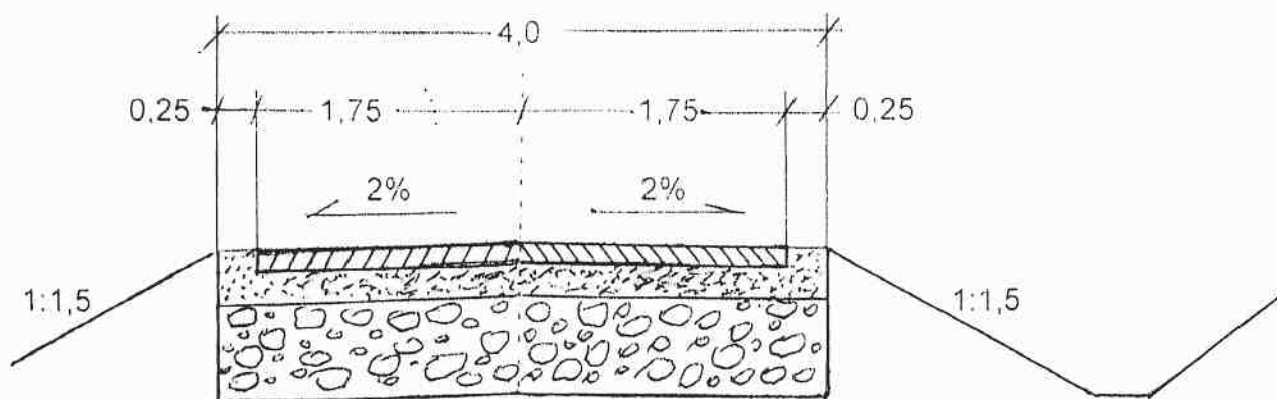

Nawierzchnia bitumiczna warstwa ścieralna gr. 6cm + pobocza z kruszywa łam. 8cm  
Górna w-stwa podb. z kruszywa łamanego gr. 10cm  
Dolna w-stwa podb. z kruszywa naturalnego gr. 30cm

**Odcinek 2 – długości 0,14 km**

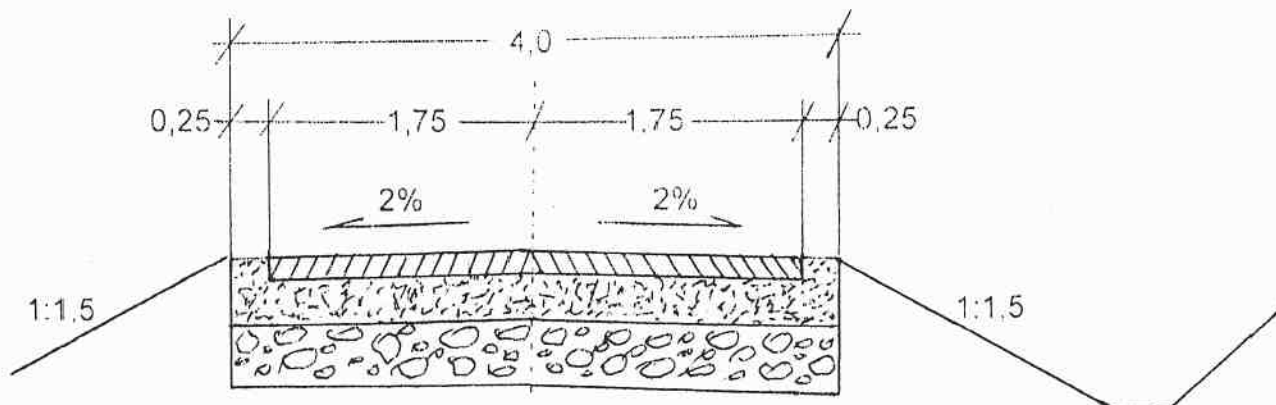

Nawierzchnia bitumiczna warstwa ścieralna gr. 6cm + pobocza z kruszywa łam. 8cm  
Górna w-stwa podb. z kruszywa łamanego gr. 15cm  
Istniejąca dolna w-stwa podb. z kruszywa naturalnego gr. 20cm

**PROJEKTOWANIE I NADZORY**  
mgr inż. Edward Wójcik  
Upr. bud. GAS/134/A-34/52  
34-500 Zakopane, ul. Walkosze 3  
NIP 736-106-34-16 REGON 490367117