

REMONT DROGI ROLNICZEJ

nr ewid. 11012/1


w Chocholowie

Urząd Gminy Czarny Dunajec

Długość 0,38 km – „ Krzywa ”

PRZEKRÓJ TYPOWY

Skala : 1 : 50/25

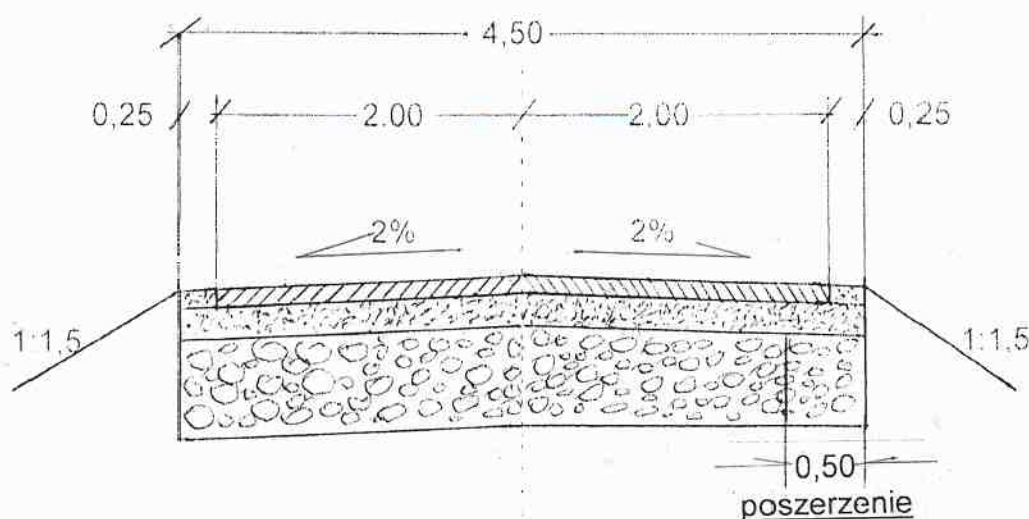

Nawierzchnia bitumiczna warstwa ścieralna gr. 6cm + pobocza z kruszywa łam. 8cm

Górna w-stwa podb. z kruszywa łamanego gr. 10cm

Istniejąca podbudowa z pospółki naturalnej gr. 30cm

PROJEKTOWANIE / NADZORY
mgr inż. Edward Wójcik
Upr. bud. GAS 834/A-34/82
34-500 Zakopane, ul. Walkosze 3
NIP 736-106-34-16 REGON 490367117

REMONT DROGI ROLNICZEJ

nr ewid. 11012/1


w Chocholowie

Urząd Gminy Czarny Dunajec

Długość 0,38 km – „Krzywa”

PRZEKRÓJ TYPOWY

Skala : 1 : 50/25

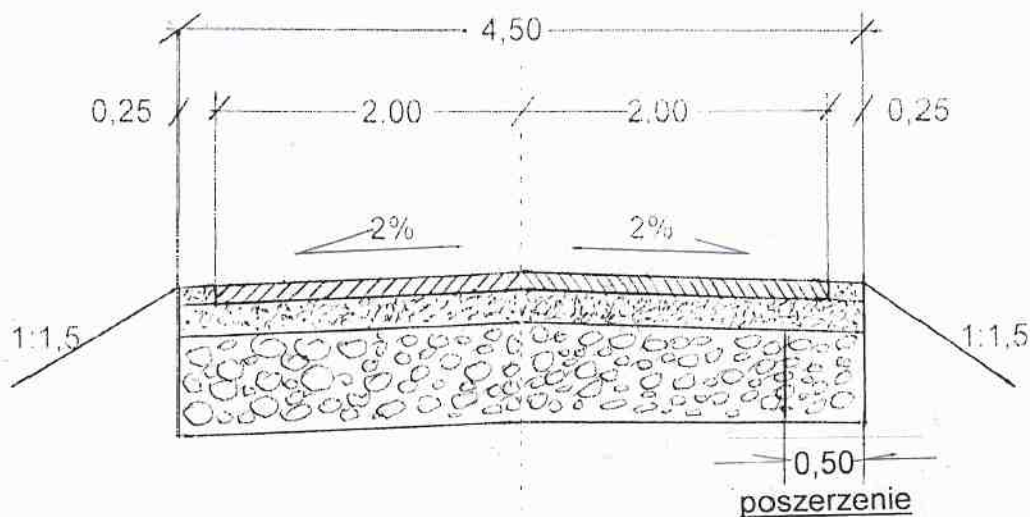

Nawierzchnia bitumiczna warstwa ścieralna gr. 6cm + pobocza z kruszywa łam. 8cm

Górna w-stwa podb. z kruszywa łamanego gr. 10cm

Istniejąca podbudowa z pospółki naturalnej gr. 30cm

PROJEKTOWANIE / NADZORY
mgr inż. Edyta Wójcik
Upr. bud. GAS 834/A-34/82
34-500 Zakopane, ul. Walkosze 3
NIP 736-106-34-16 REGON 490367117