


REMONT DROGI ROLNICZEJ
nr ewid. 7157
w Czerwiennym
Urząd Gminy Czarny Dunajec
km 0+000+0+163, dł. 0,163 km „ Spatakowa „

PRZEKRÓJ TYPOWY

Skala 1:50/25

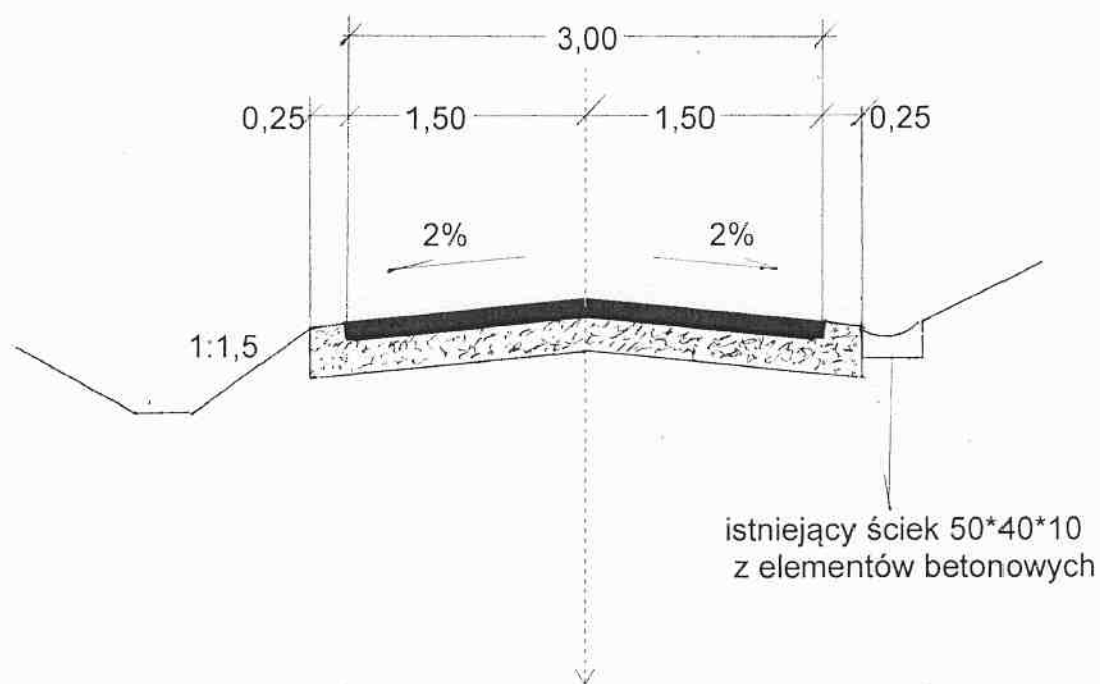

Nawierzchnia bitumiczna w-stwa ścieralna grubości 6 cm + pobocza grubości 8 cm
Wyrównanie istniejącej nawierzchni tłuczniowej kruszywem łamanym śr. grub. 10 cm

PROJEKTOWANIE I NADZORY
mgr inż. Edward Wójcik
Upr. bud. GAS 834/A-34/82
34-500 Zakopane, ul. Walkosze 3
NIP 739-100-34-16 REGON 490367117