


REMONT DROGI ROLNICZEJ
ew.17927,11093/2, 8634, 8637, 8638, 8641, 8642, 8645
w Ratułowie
Urząd Gminy Czarny Dunajec
km 0+130-0+380, dł. 0,25 km – „Jeleniowa”

PRZEKRÓJ TYPOWY
Skala : 1 : 50/25

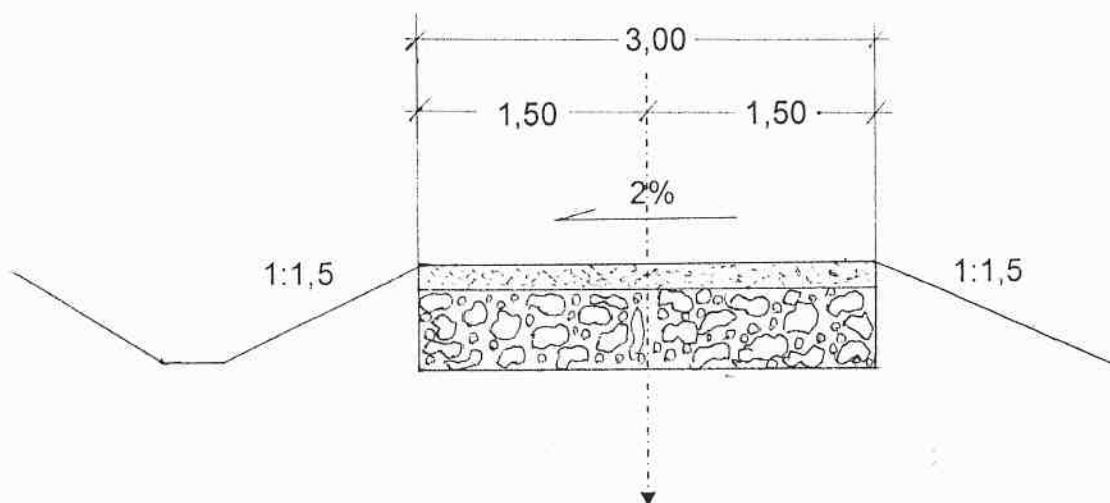

Górna w-stwa podb. z kruszywa łamanego gr. 10 cm

Dolna w-stwa podb. z kruszywa naturalnego gr. 30 cm

PROJEKTOWANIE I NADZORY
mgr inż. Edward Wójcik
Upr. bud. GAS 834/A-34/82
34-500 Zakopane, ul. Walkosze 3
NIP 736-106-34-16 REGON 490367117