


REMONT DROGI ROLNICZEJ
nr ewid. 7636/4
w Koniówce
Urząd Gminy Czarny Dunajec
km 0+250+0+405, dł. 0,155 km „ Na Kamieniec „

PRZEKRÓJ TYPOWY

Skala 1:50/25

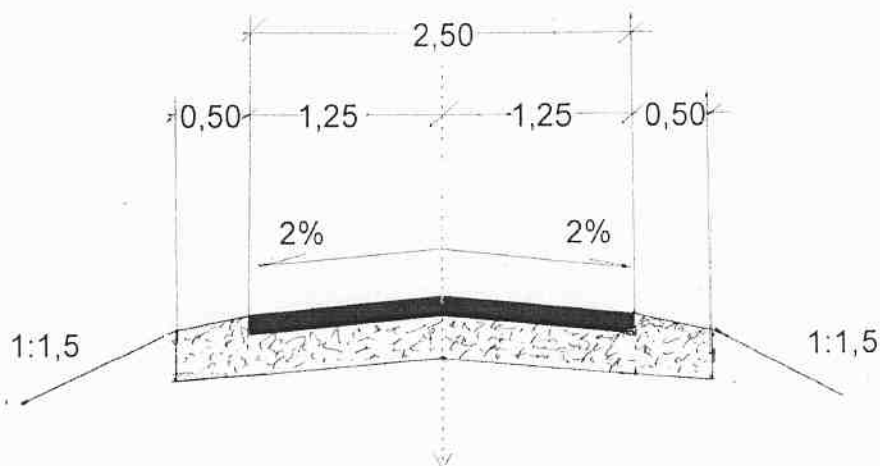

Nawierzchnia bitumiczna w-stwa ścierna grubości 6 cm + pobocza grubości 8 cm
Wyrównanie istniejącej nawierzchni żwirowej kruszywem łamanym śr. grub. 15 cm

PROJEKTOWANIE I NADZORY
mgr inż. Edward Wójcik
Upr. bud. GAS 834/A-34/82
34-500 Zakopane, ul. Walkosze 3
NIP 736-106-84-12 REGON 490367117