

USŁUGI

GEODEZYJNE I PROJEKTOWE

mgr inż. URBAN TADEUSZ

ul. Krótka 6

34-4711 LUDŹMIERZ

tel. 501 753 035, fax. 0182640237

Powiat: nowotarski

Jednostka ewid. 121103_2, Czarny Dunajec


Obręb: Nr 0003, Czarny Dunajec

KERG 4377/20/2011

WSTĘPNY PROJEKT PODZIAŁU działki ewid. nr 5234/11

Mapa powstała z przeskalowania mapy 1:500
Km. 183.311.1834, 183.311.2312,

Skala 1:1000

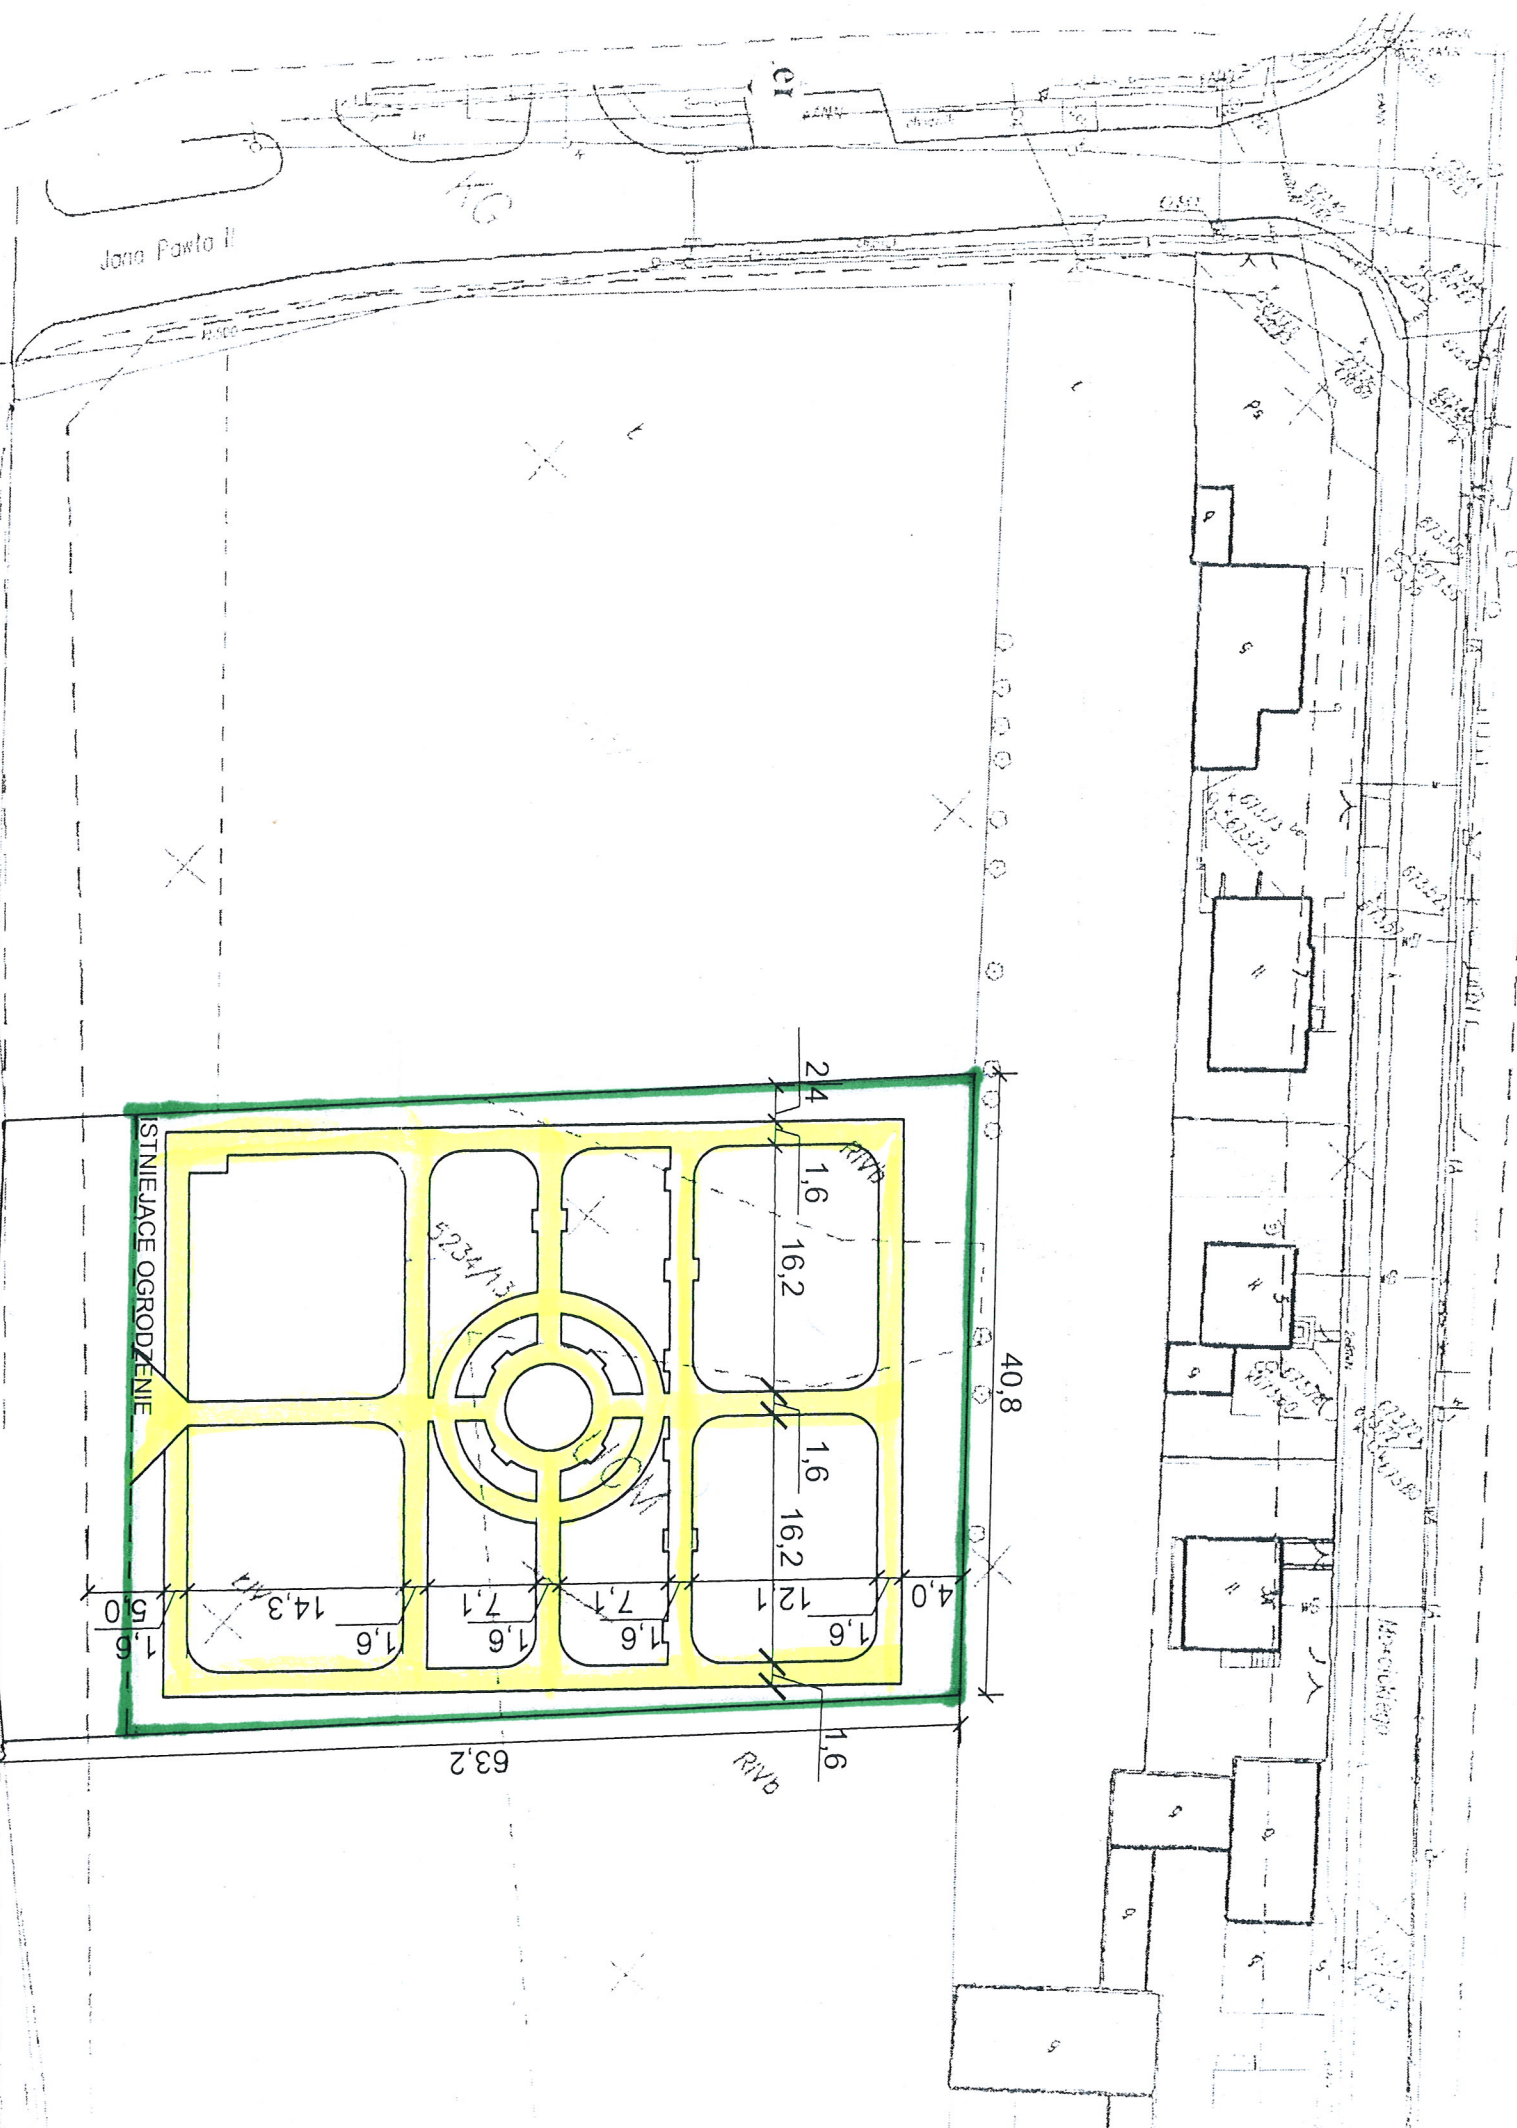

183.311.1834
183.311.2312

powierzchnia utwardzona

754

POWIERZCHNIA m²