


Remont drogi rolniczej
 nawierzchnia bitumiczna
K360176 Odrowąż „ Żary „
Km 0+880 – 1+310
Urząd Gminy Czarny Dunajec

PRZEKRÓJ CHARAKTERYSTYCZNY

Skala 1:50

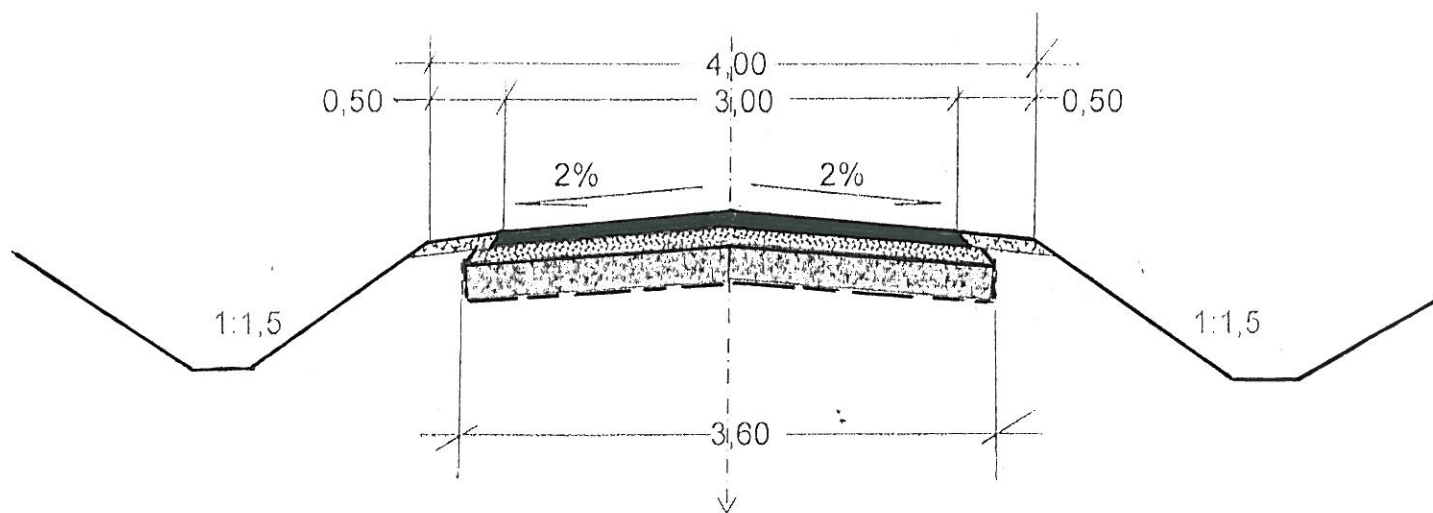

W-stwa ścieralna z masy mineralno-asfaltowej AC 11S grub.	4 cm
W-stwa wiążąca z masy mineralno-asfaltowej AC 16W grub.	4 cm
Górna w-stwa podbudowy z kruszywa łamanego 4-31,5 m/m grub.	10 cm
Dolna w-stwa podbudowy z kruszywa łamanego 31,5-63 m/m grub.	25 cm
Geotkanina separacyjno-wzmacniająca 40/40 kN/m	

PROJEKTOWANIE I NADZORY
mgr inż. Edward Wójcik
Upr. bud. GAN 334/A 34/82
34-500 Zakopane, ul. Walkosze 3
NIP 736-106-34-16 REGON 490367117