


**Remont drogi gminnej
nawierzchnia bitumiczna
K360175 Odrowąż „Żary „
km 0+880 – 2+700
Urząd Gminy Czarny Dunajec**


PRZEKROJE CHARAKTERYSTYCZNE

Skala 1:50

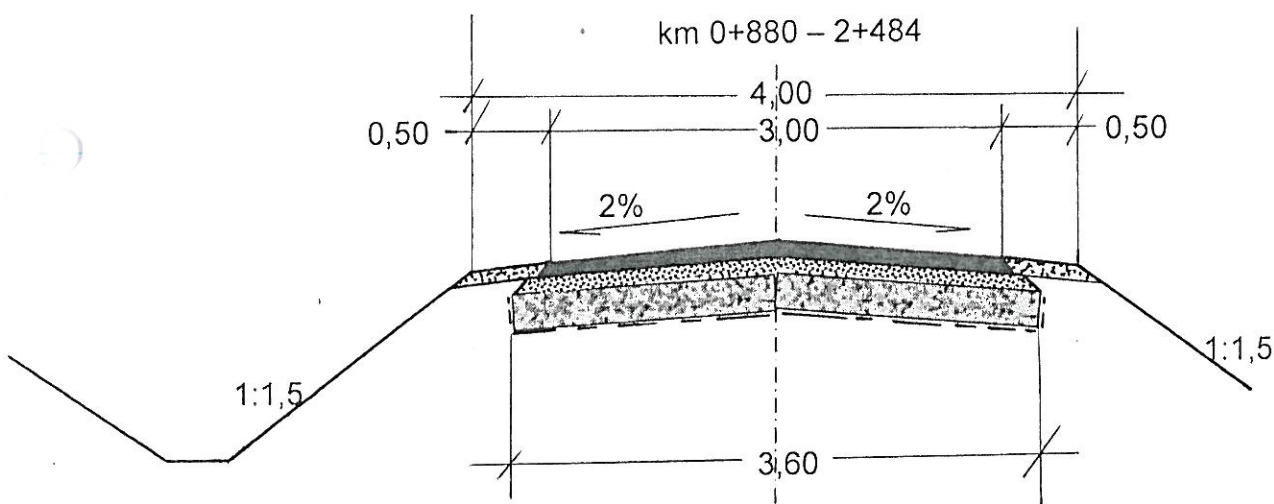

W-stwa ścieralna z masy mineralno-asfaltowej AC 11S grub.	4 cm
W-stwa wiążąca z masy mineralno-asfaltowej AC 16W grub.	4 cm
Górna w-stwa podbudowy z kruszywa łamanego 4-31,5 m/m grub.	10 cm
Dolna w-stwa podbudowy z kruszywa łamanego 31,5-63 m/m grub.	25 cm
Geotkanina separacyjno-wzmacniająca 20/20 kN/m	

km 2+484 – 2+700

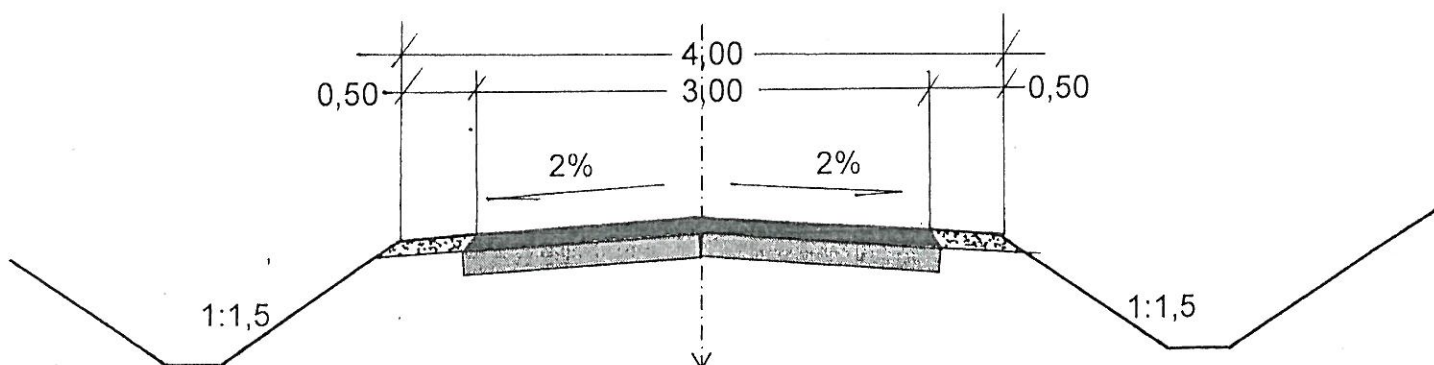

W-stwa ścieralna z masy mineralno-asfaltowej AC 11S grub.	6 cm
Istniejąca naw. bit. z oznakami drobnych spękań podłużnych poprzecznych.	

PROJEKTOWANIE I NADZÓR
mgr inż. Edward Wójcik
Upr. bud. GAS 834/A-34/82
34-500 Zakopane, ul. Walkosze 3
NIP 736-106-34-10 REGON 190367117