


PRZEKRÓJ PÓŁNOCNO-ZACHODNI  
KALA 1:100

KALAI A 1:100

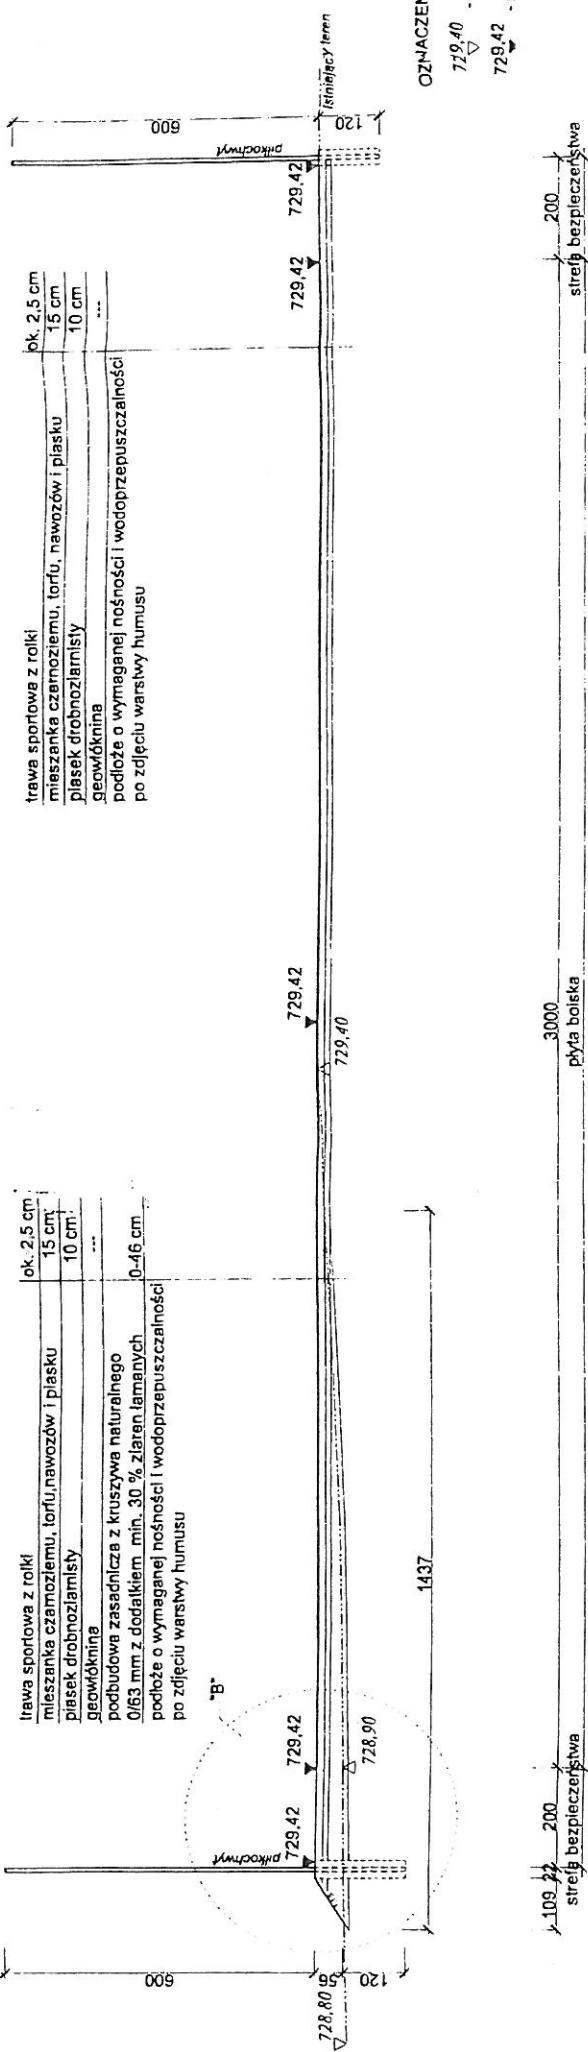

PRZEKRÓJ PÓŁNOCNO-WSCHODNI  
IKALA 1:100

