


Przebudowa drogi rolniczej Czerwienne - Takuśki - Chodnik


Odcinek w km

0+000 - 0+090

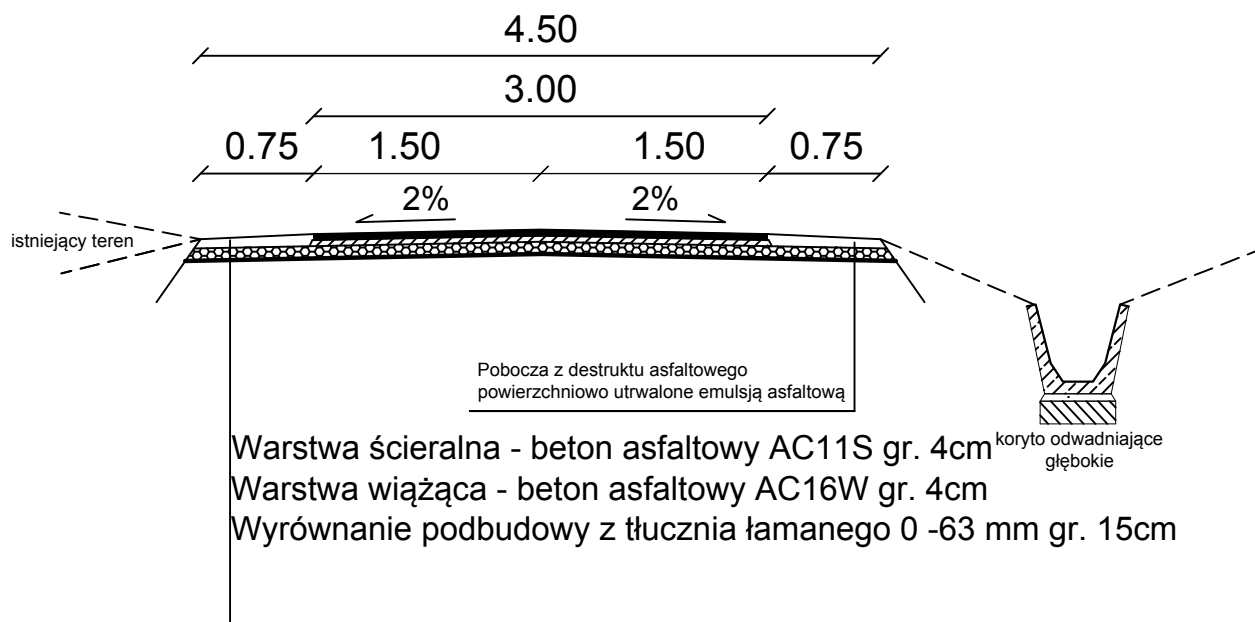

*** Na odcinku w łuku lub w kierunku korytek/rowu odwadniającego należy zastosować jednostronny spadek poprzeczny nawierzchni równy 3%**

SZCZEGÓŁ
umocnienie rowu
z prefabrykowanych korytek typu "głębokie"
na podsypce piask.gr.5cm
i ławie żwirowej
skala 1:25

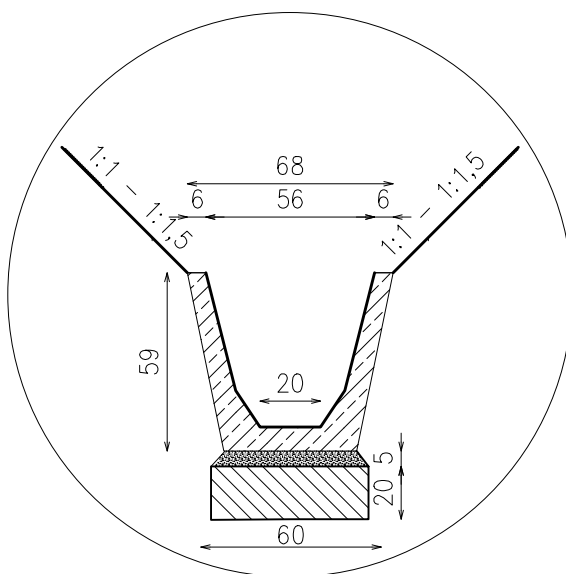

PRZEKRÓJ TYPOWY
SKALA 1:50