


MIEJSCOWY PLAN ZAGOSPODAROWANIA PRZESTRZENNEGO GMINY CZARNY DUNAJEC

Załącznik Nr 1 do Uchwały Nr XVII/174/2020

Rady Gminy Czarny Dunajec z dnia 10 lutego 2020 r.


RYSUNEK PLANU

SKALA 1 : 2000

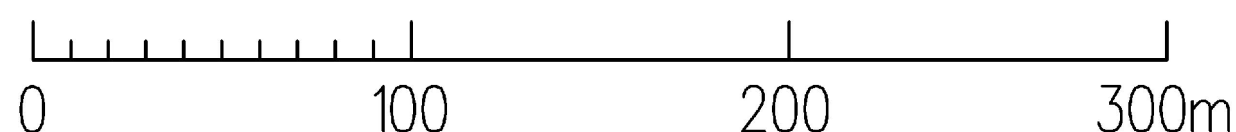

L E G E N D A :

1. OZNACZENIA INFORMACYJNE

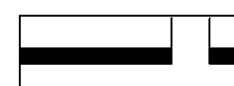


Granice państwa




Granice gminy



Granice sołectw

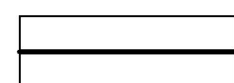

Linie rozgraniczające tereny o ustalonym w planie przeznaczeniu i zasadach zagospodarowania

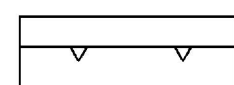

Nieprzekraczalne linie zabudowy



Granice obszarów wyłączonych z opracowania



Trzy warianty przebiegu planowanej obwodnicy Chochołowa
wg aktualnie sporządzanego opracowania projektowego