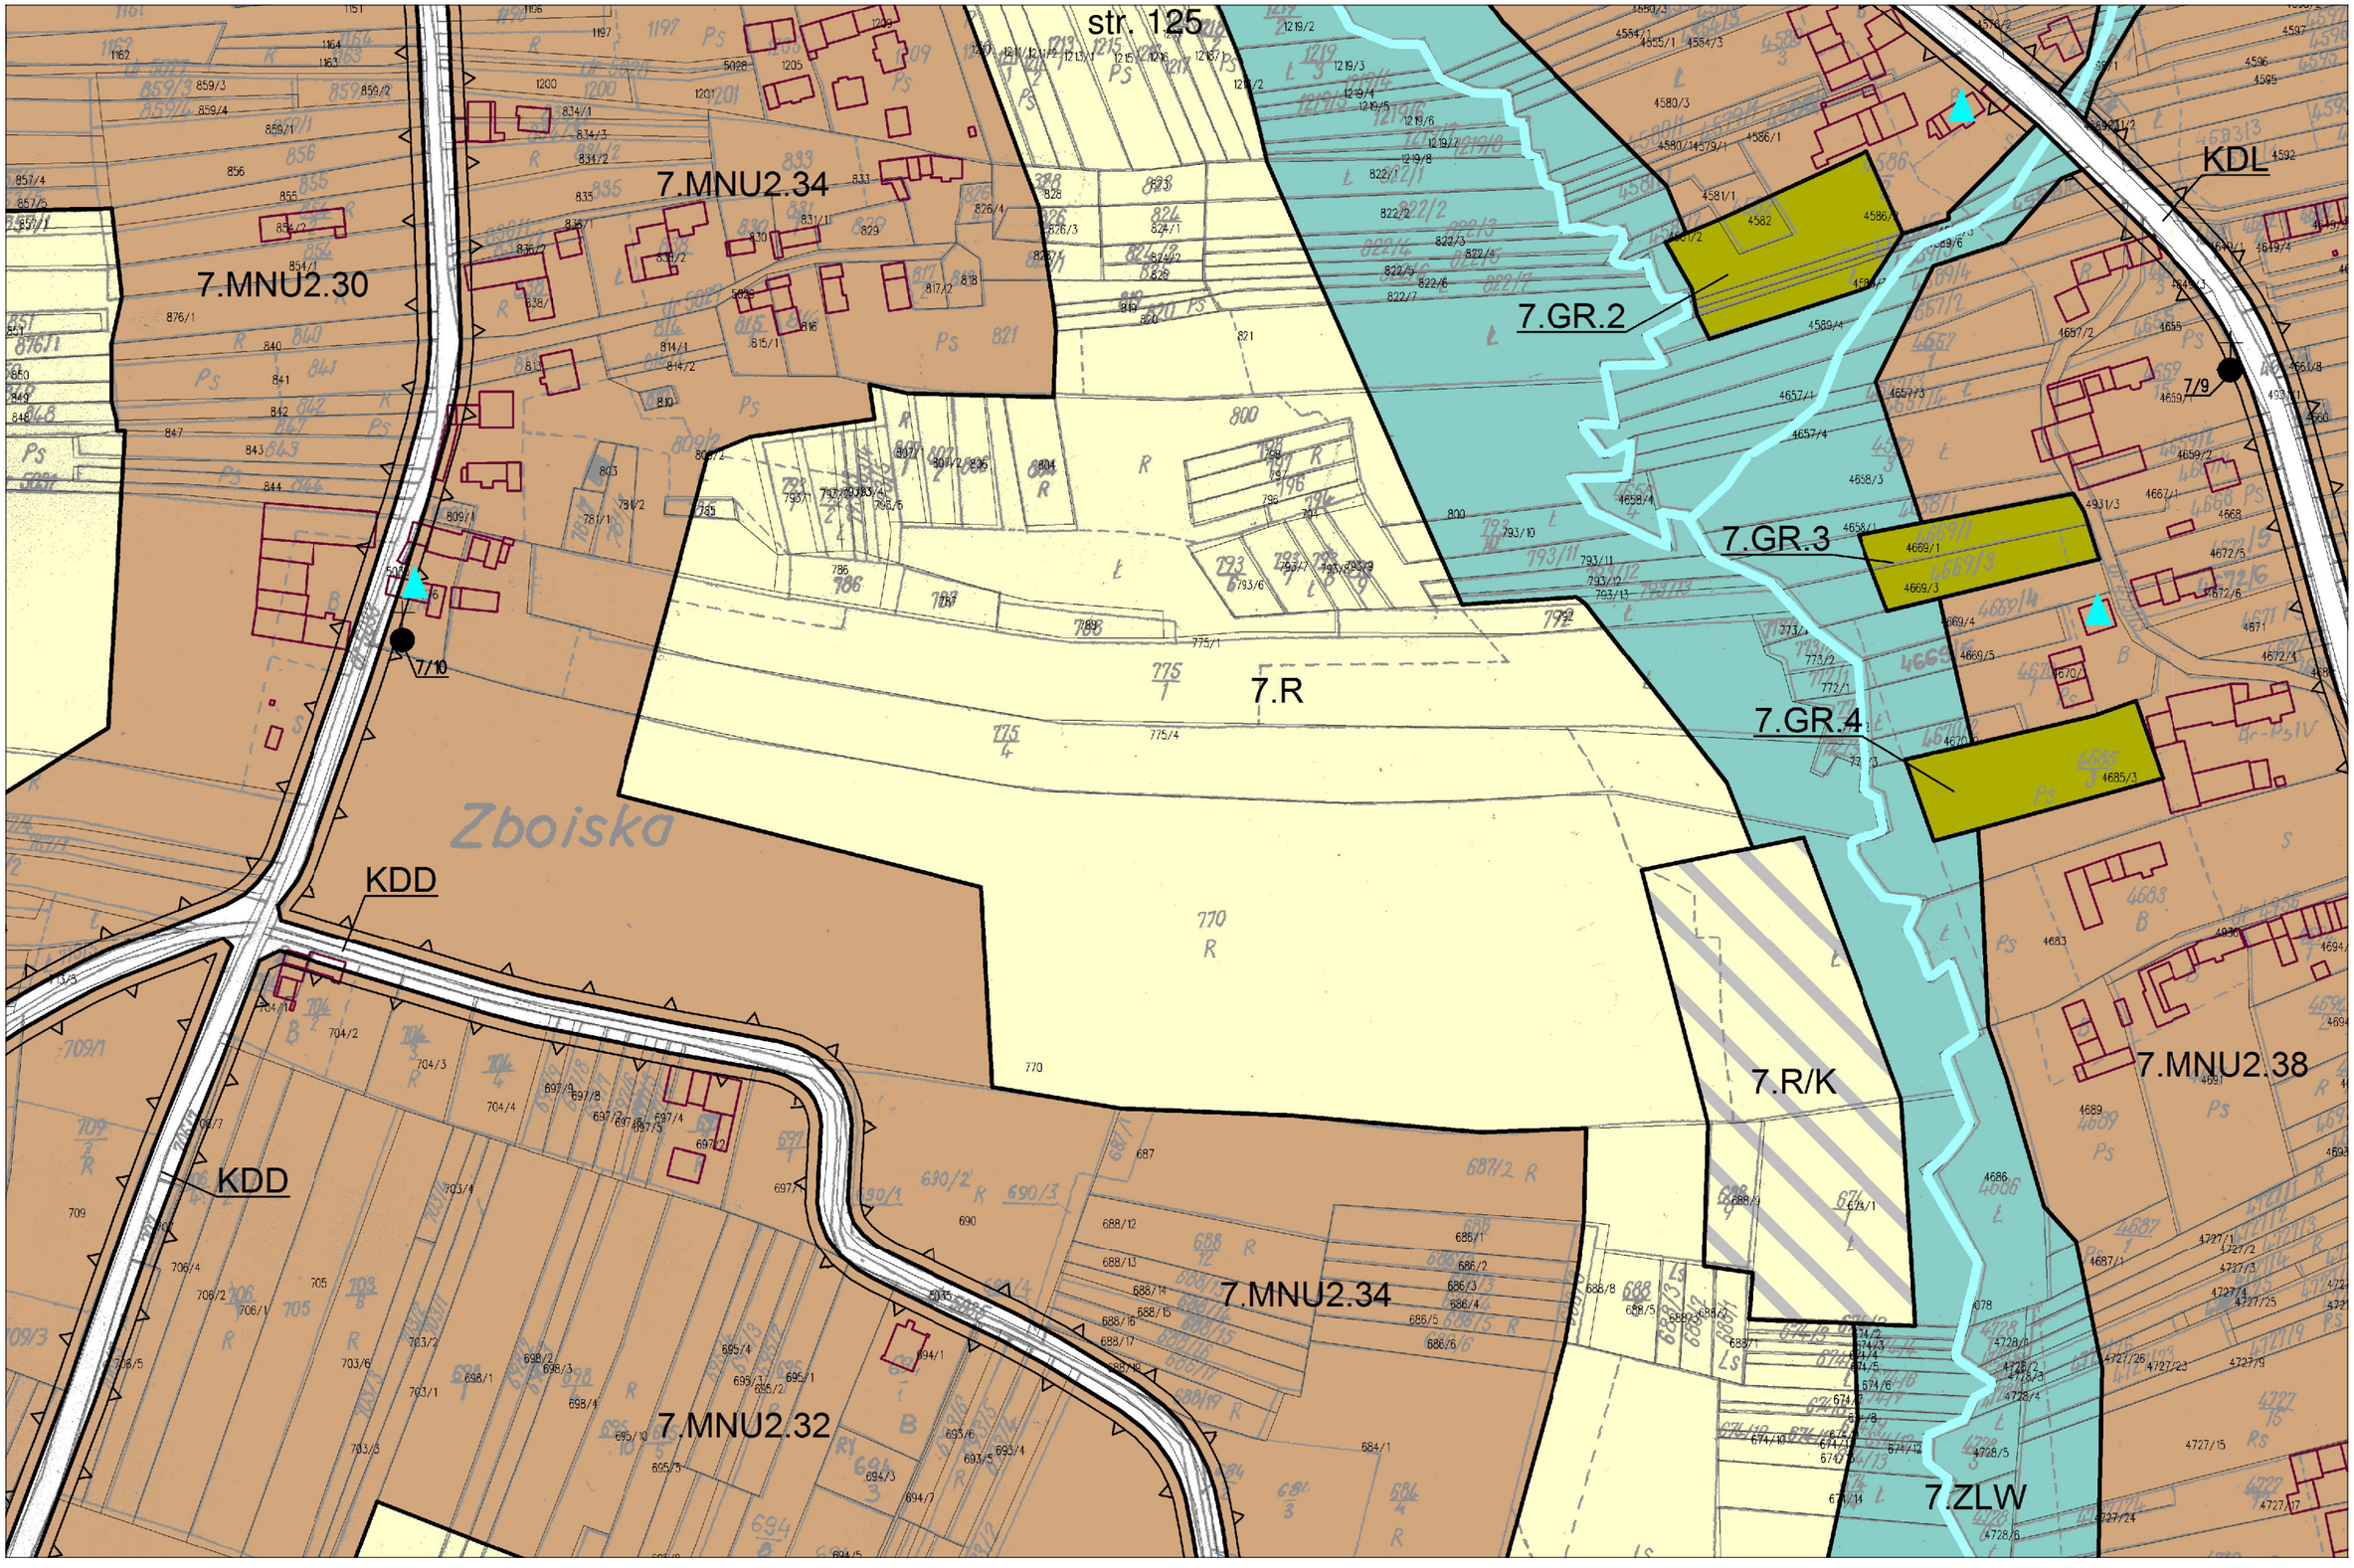
str. 125
7.MNU2.30
7.MNU2.34
7.R
7.GR.2
7.GR.3
7.GR.4
KDL
7/9
7/10
Zboiska
KDD
KDD
7.MNU2.32
7.MNU2.34
7.R/K
7.MNU2.38
7.ZLW