


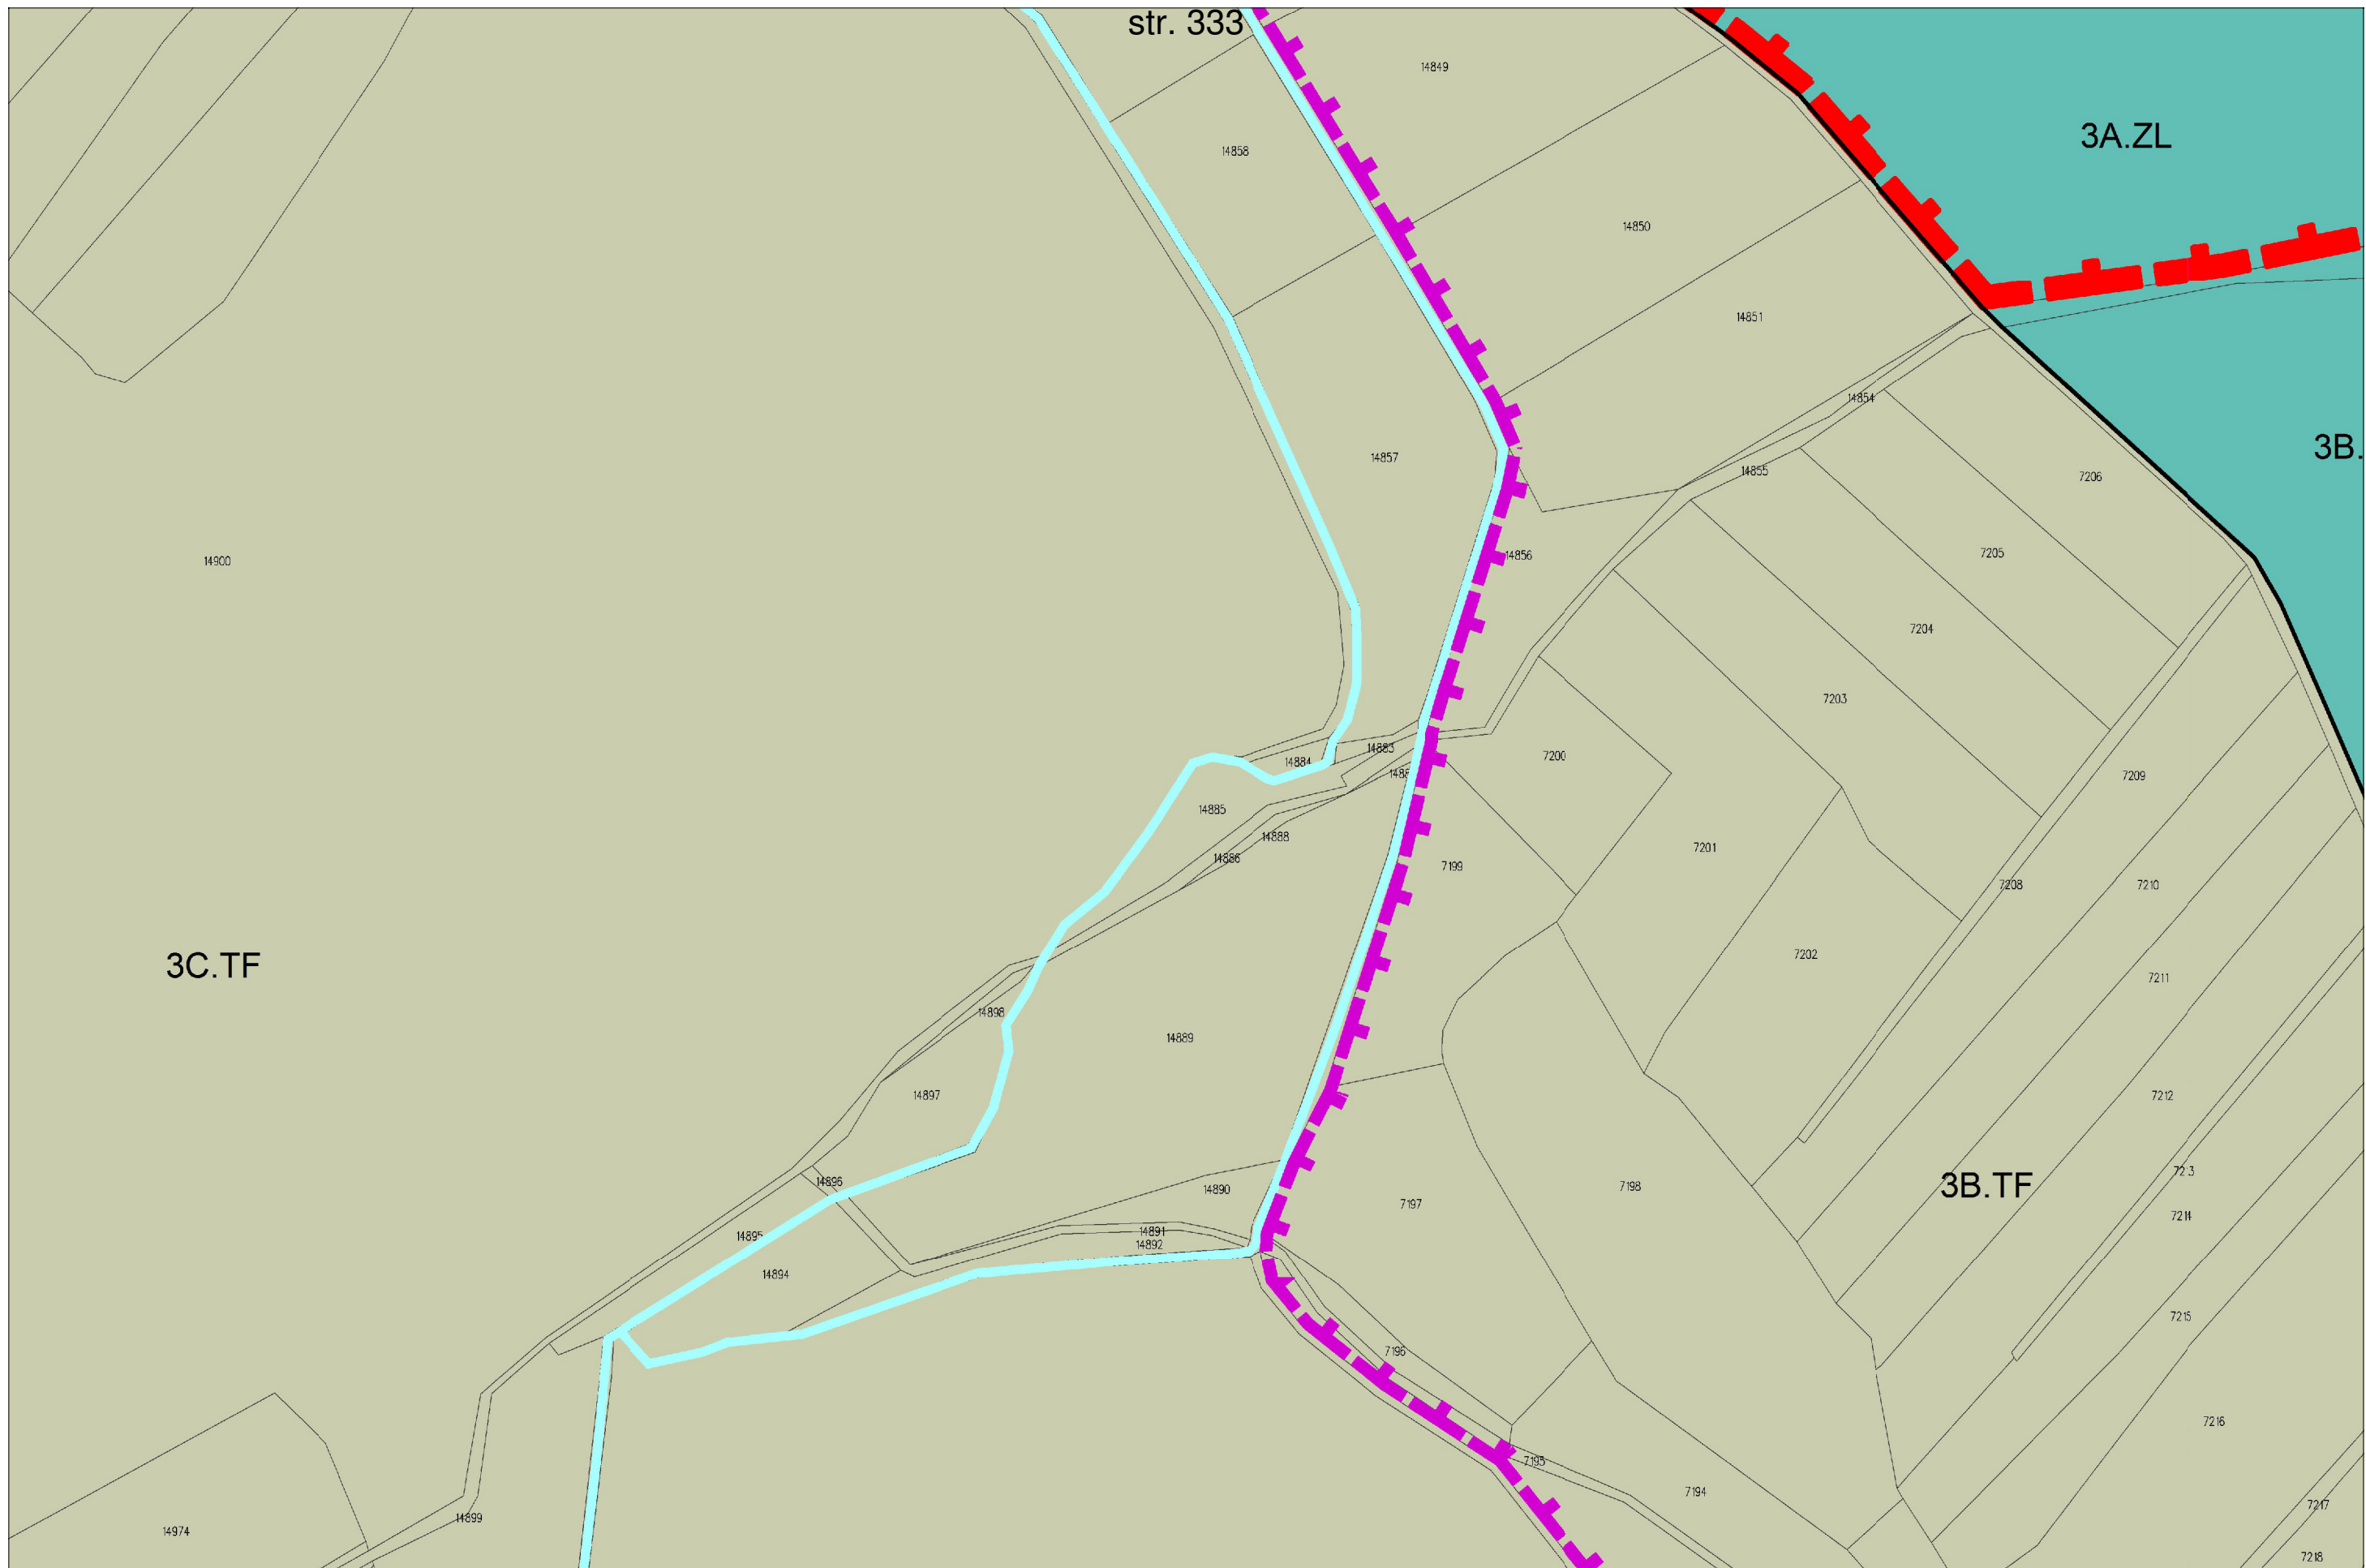

str. 333

3A.ZL

3B.

3C.TF

3B.TF

14900

14849

14858

14850

14851

14854

14855

7206

7205

7204

7203

7200

14857

14856

14884

14883

14886

14885

14888

14886

7199

7201

7202

7208

7209

7210

7211

7212

7213

7214

7215

7216

7217

7218

14889

14897

14898

14896

14895

14894

14890

14891

14892

7197

7198

7196

7195

7194

14974

14899