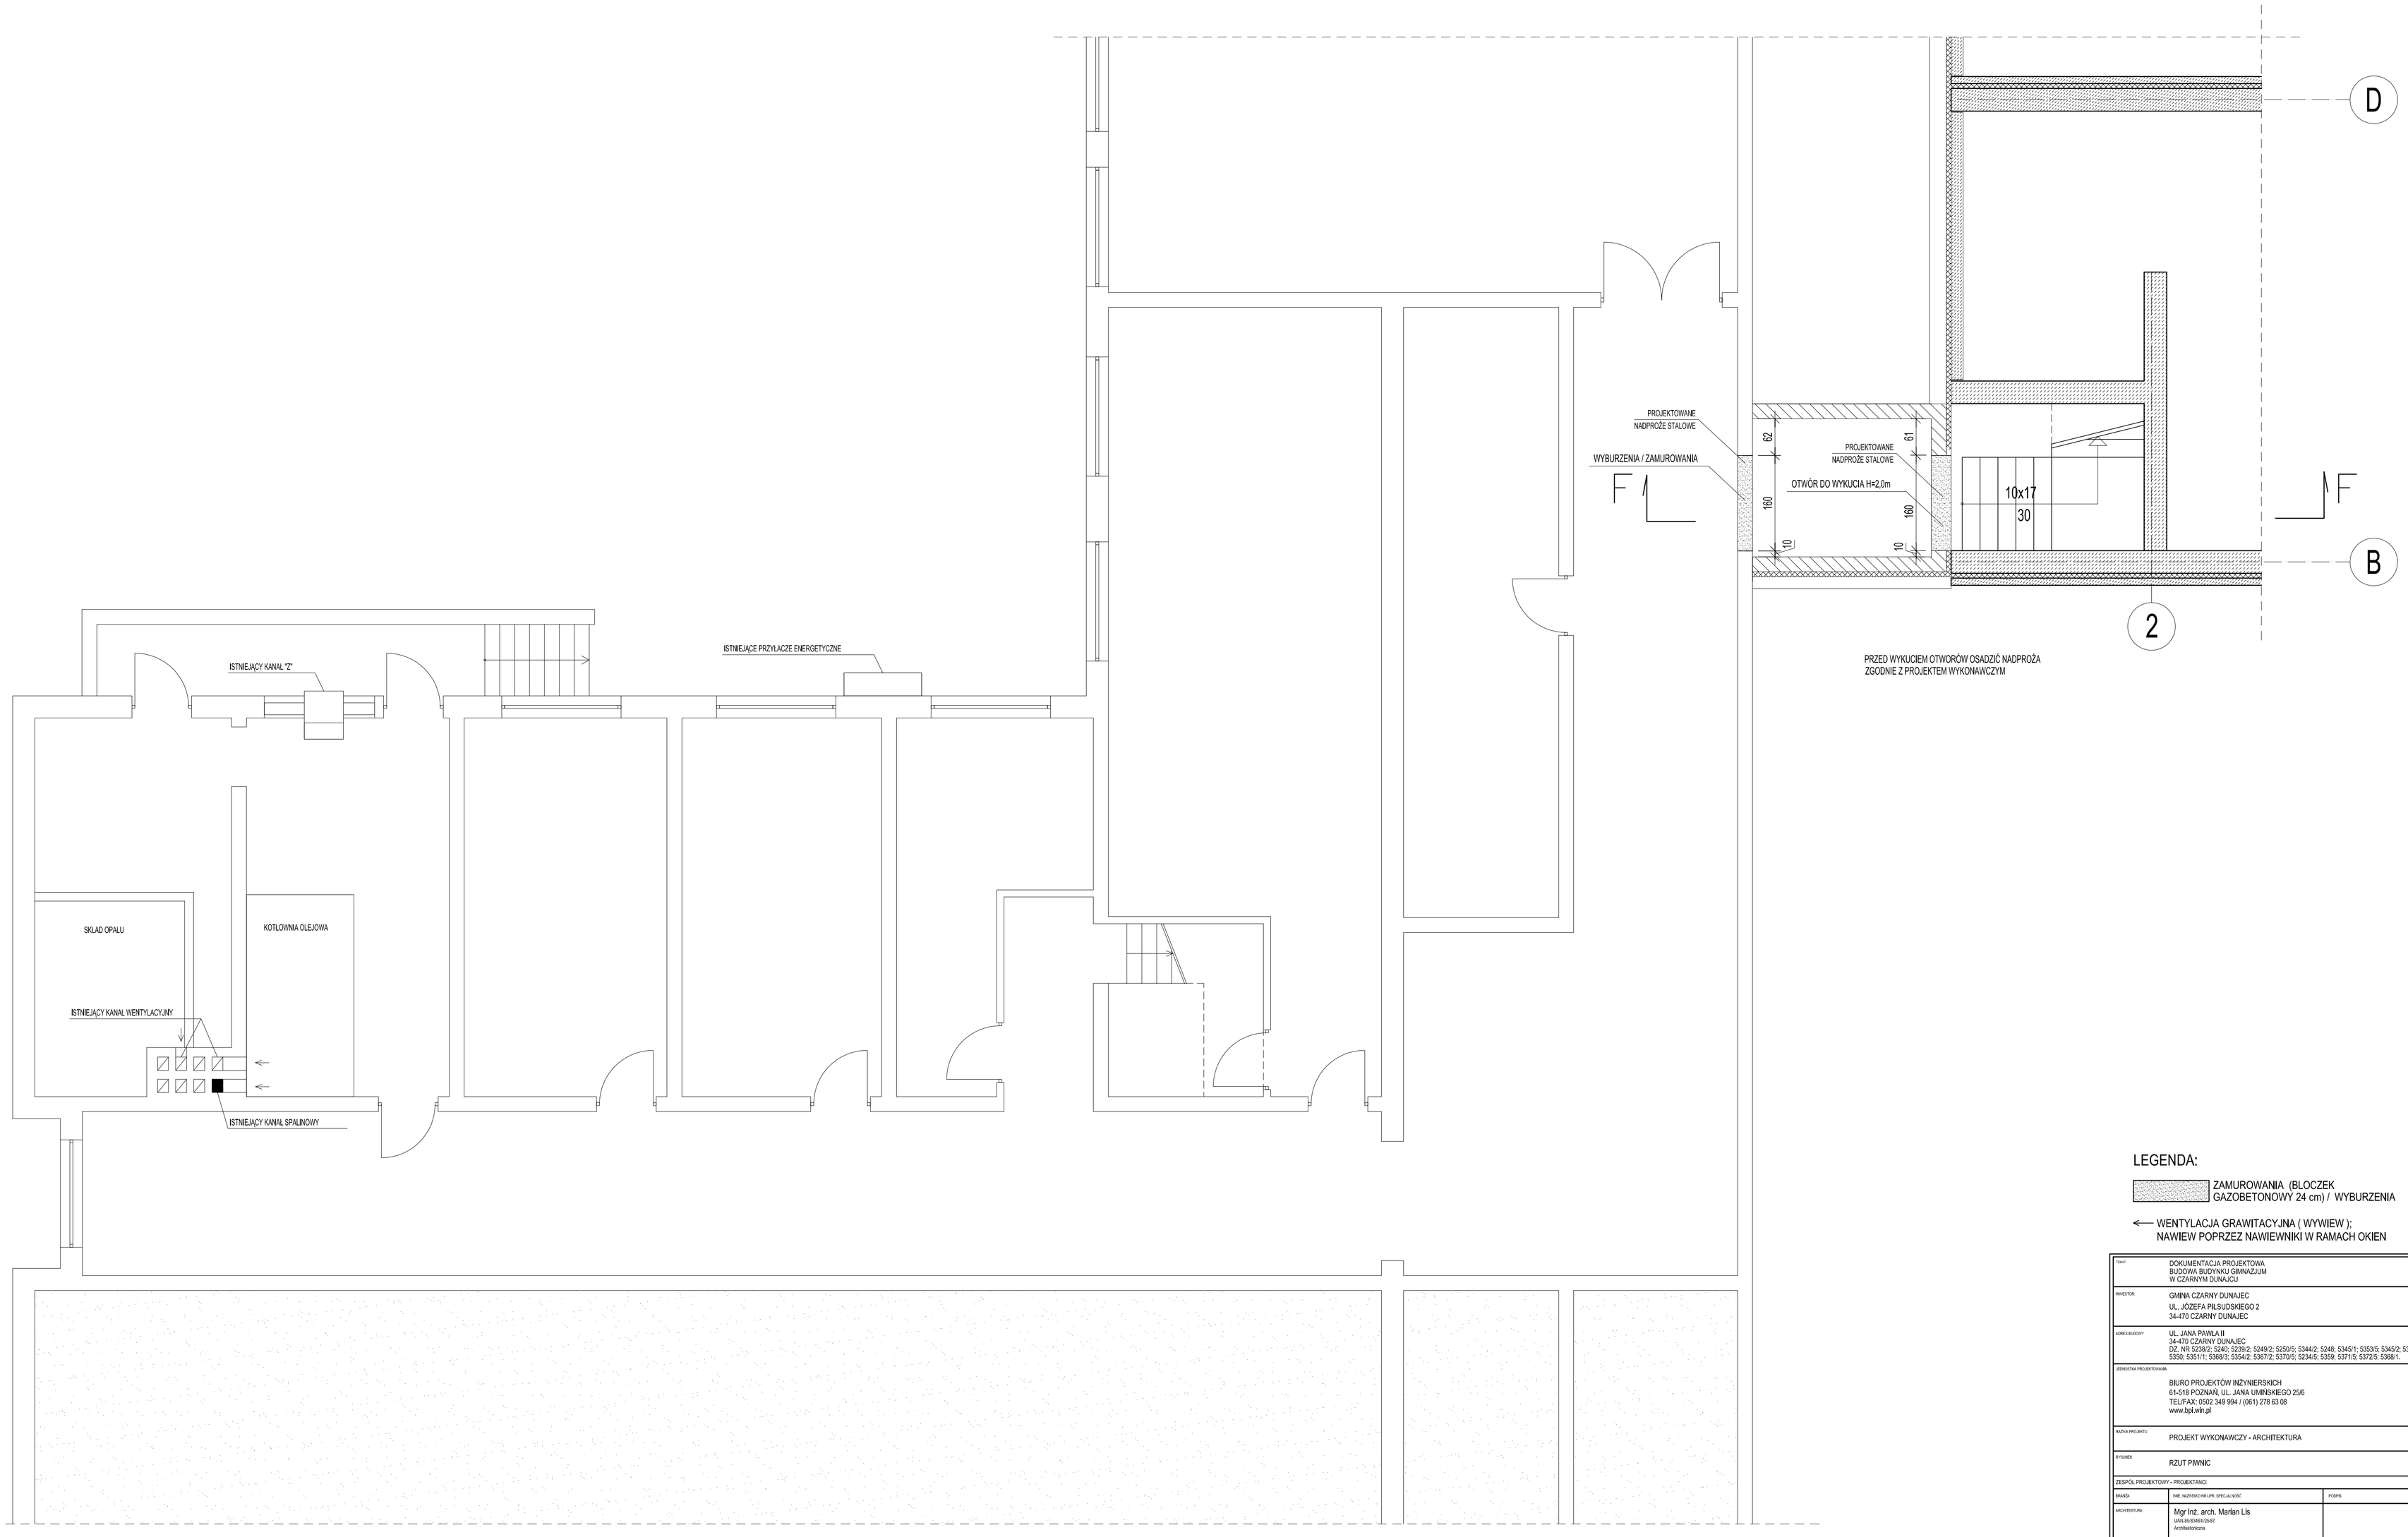

LEGENDA:

ZAMUROWANIA (BLOCZEK GAZOBETONOWY 24 cm) / WYBURZENIA

WENTYLACJA GRAWITACYJNA (WYWIEW); NAWIEW POPRZEZ NAWIEWNIKI W RAMACH OKIEN

TEMAT:	DOKUMENTACJA PROJEKTOWA BUDOWA BUDYNKU GIMNAZJUM W CZARNYM DUNAJCU	
INWESTOR:	GMINA CZARNY DUNAJEC UL. JÓZEFA PIŁSUDSKIEGO 2 34-470 CZARNY DUNAJEC	
ADRES BUDOWY:	UL. JANA PAWŁA II 34-470 CZARNY DUNAJEC DZ. NR 5238/2; 5240; 5239/2; 5249/2; 5250/5; 5344/2; 5248; 5345/1; 5353/5; 5345/2; 5356/5; 5350; 5351/1; 5368/3; 5354/2; 5367/2; 5370/5; 5234/5; 5359; 5371/5; 5372/5; 5368/1.	
JEDNOSTKA PROJEKTOWANIA:	BIURO PROJEKTÓW INŻYNIERSKICH 61-518 POZNAŃ, UL. JANA UMIŃSKIEGO 25/6 TEL/FAX: 0502 349 994 / (061) 278 63 08 www.bpi.wln.pl	
NAZWA PROJEKTU:	PROJEKT WYKONAWCZY - ARCHITEKTURA	
RYSUNEK:	RZUT PIWNIC	
ZESPÓŁ PROJEKTOWY - PROJEKTANCI		
BRANŻA:	IMIĘ, NAZWISKO NR UPR. SPECJALNOŚĆ	PODPIS:
ARCHITEKTURA:	Mgr inż. arch. Marian Lis UPR.BS/03468/25/87 Architektoniczna Asystent projektanta Magdalena Kocent Architektoniczna	
ZESPÓŁ PROJEKTOWY - SPRAWDZAJĄCY		
ARCHITEKTURA:	Mgr inż. arch. Andrzej Wydro GPB.I.7342/10/98 Architektoniczna	
DATA OPRACOWANIA: 05.2009	SKALA: 1:50	NR RYS.: AW-02