


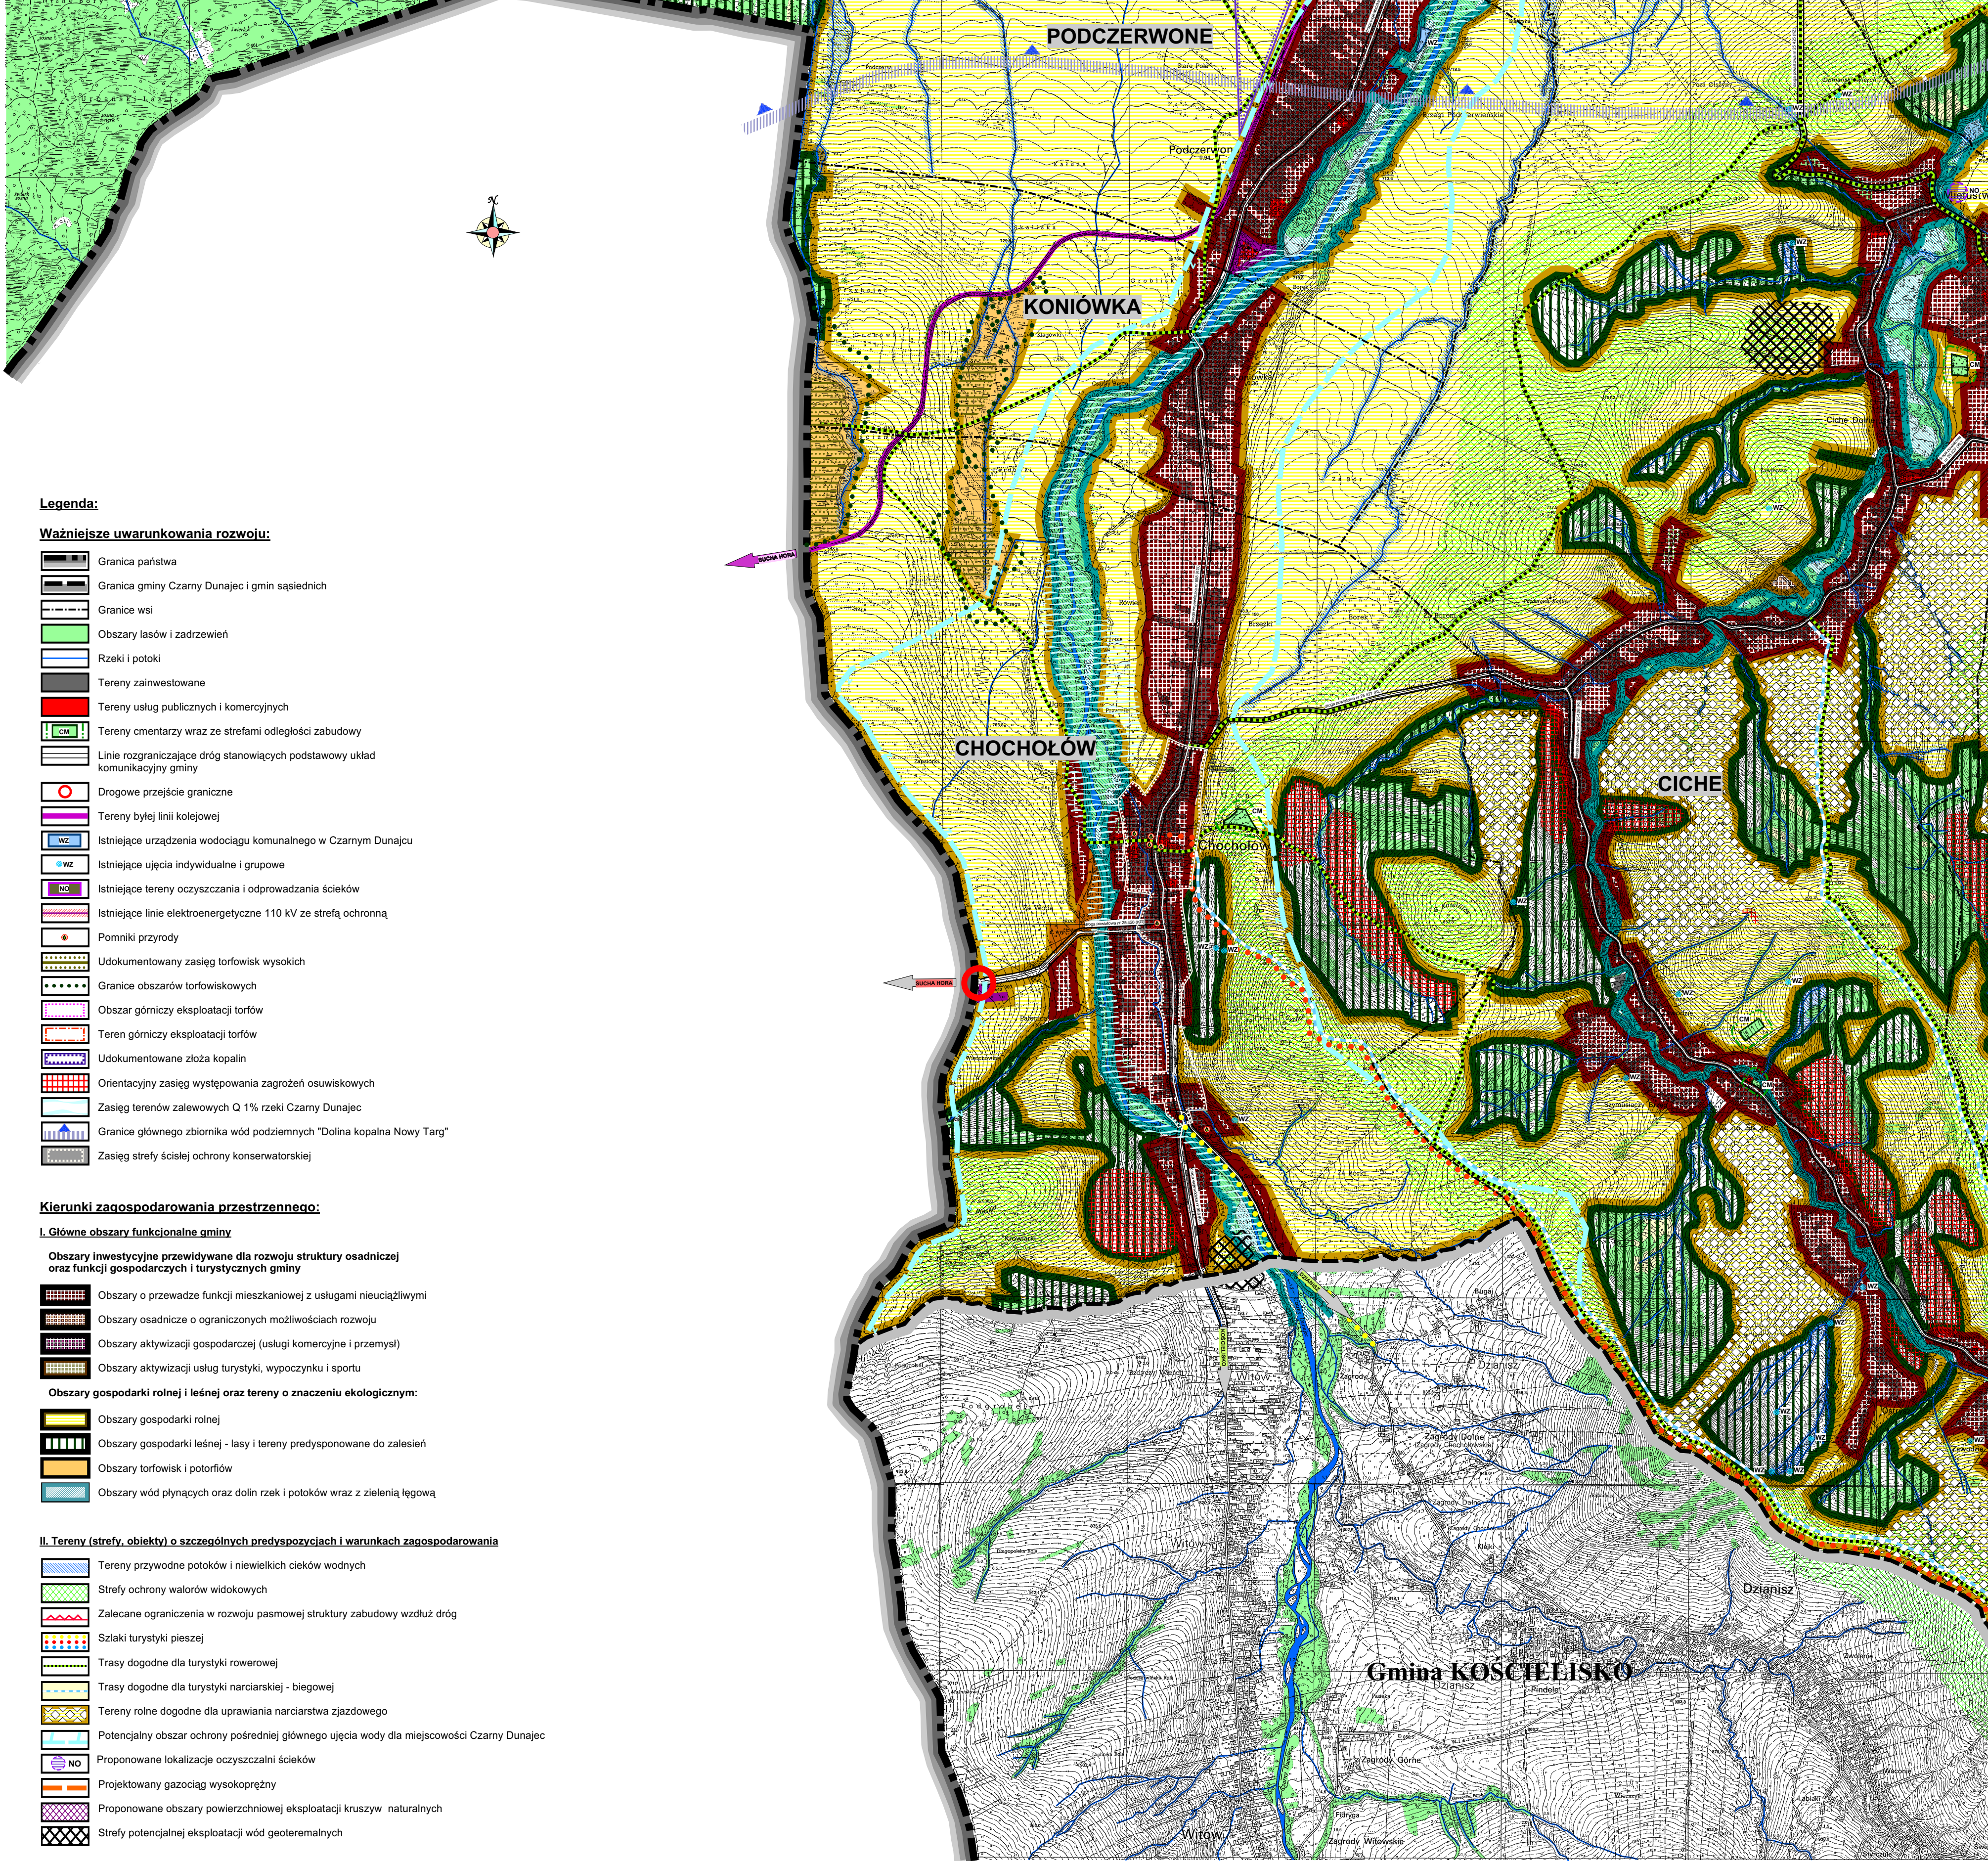

Legenda:

Ważniejsze uwarunkowania rozwoju:

- Granica państwa
- Granica gminy Czarny Dunajec i gmin sąsiednich
- Granice wsi
- Obszary lasów i zadrzewień
- Rzeki i potoki
- Tereny zainwestowane
- Tereny usług publicznych i komercyjnych
- Tereny cmentarzy wraz ze strefami odległości zabudowy
- Linie rozgraniczające dróg stanowiących podstawowy układ komunikacyjny gminy
- Drogowe przejście graniczne
- Tereny byłej linii kolejowej
- Istniejące urządzenia wodociągu komunalnego w Czarnym Dunajcu
- Istniejące ujęcia indywidualne i grupowe
- Istniejące tereny oczyszczania i odprowadzania ścieków
- Istniejące linie elektroenergetyczne 110 kV ze strefą ochronną
- Pomniki przyrody
- Udokumentowany zasięg torowisk wysokich
- Granice obszarów torowiskowych
- Obszar górniczy eksploatacji torfów
- Teren górniczy eksploatacji torfów
- Udokumentowane złoża kopalin
- Orientacyjny zasięg występowania zagrożeń osuwiskowych
- Zasięg terenów zalewowych Q 1% rzeki Czarny Dunajec
- Granice głównego zbiornika wód podziemnych "Dolina kopalna Nowy Targ"
- Zasięg strefy ścisłej ochrony konserwatorskiej

Kierunki zagospodarowania przestrzennego:

I. Główne obszary funkcjonalne gminy

Obszary inwestycyjne przewidywane dla rozwoju struktury osadniczej oraz funkcji gospodarczych i turystycznych gminy

- Obszary o przewadze funkcji mieszkaniowej z usługami nieuciążliwymi
- Obszary osadnicze o ograniczonych możliwościach rozwoju
- Obszary aktywizacji gospodarczej (usługi komercyjne i przemysł)
- Obszary aktywizacji usług turystyki, wypoczynku i sportu

Obszary gospodarki rolnej i leśnej oraz tereny o znaczeniu ekologicznym:

- Obszary gospodarki rolnej
- Obszary gospodarki leśnej - lasy i tereny predysponowane do zalesień
- Obszary torowisk i potołów
- Obszary wód płynących oraz dolin rzek i potoków wraz z zielenią łęgową

II. Tereny (strefy, obiekty) o szczególnych predyspozycjach i warunkach zagospodarowania

- Tereny przywodne potoków i niewielkich cieków wodnych
- Strefy ochrony walorów widokowych
- Zalecane ograniczenia w rozwoju pasmowej struktury zabudowy wzdłuż dróg
- Szlaki turystyki pieszej
- Trasy dogodne dla turystyki rowerowej
- Trasy dogodne dla turystyki narciarskiej - biegowej
- Tereny rolne dogodne dla uprawiania narciarstwa zjazdowego
- Potencjalny obszar ochrony pośredniej głównego ujęcia wody dla miejscowości Czarny Dunajec
- Proponowane lokalizacje oczyszczalni ścieków
- Projektowany gazociąg wysokopiętny
- Proponowane obszary powierzchniowej eksploatacji kruszyw naturalnych
- Strefy potencjalnej eksploatacji wód geotermalnych